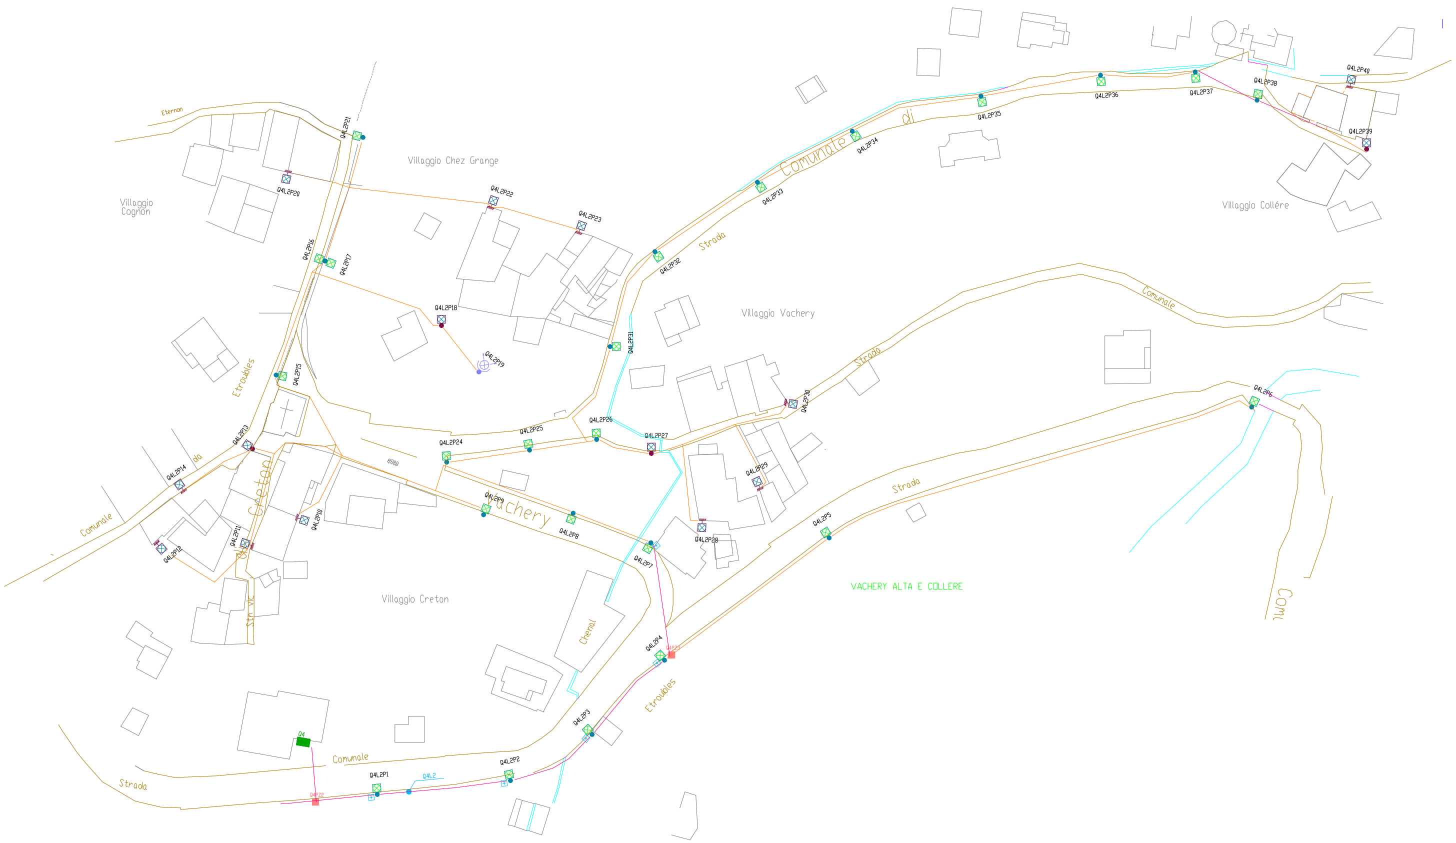

QTY	NOME	LUOGO	FORNITURA	ALIMENTAZIONE	SOSTEGNO	LANTERNA	POTENZA	POZZETTO	IMPTERRA
PROGETTO : VACHERY COLLERE E CERISEY									
1	Q4	VACHERY	TRIFASE						
1	Q4L1	VACHERY VERSO STATALE	FG7OR 4x10 ø90 PVC						CL1
1	Q4L1P1		FG7 4x10 ø90 PVC	DA INTERRARE	CONICO 7 m.f.t.	AMPERA MIDI LED OTTICA 336472	64 LED 70W COLORE WW	SI	CLII+TERRA SOSTEGNO
1	Q4L1P2		FG7 4x10 ø90 PVC	DA INTERRARE	CONICO 7 m.f.t.	AMPERA MIDI LED OTTICA 336472	64 LED 70W COLORE WW	SI	CLII+TERRA SOSTEGNO
1	Q4L1P3		FG7 4x10 ø90 PVC	DA INTERRARE	CONICO 7 m.f.t.	AMPERA MIDI LED OTTICA 336472	64 LED 70W COLORE WW	SI	CLII+TERRA SOSTEGNO
1	Q4L1P4		FG7 4x10 ø90 PVC	DA INTERRARE	CONICO 7 m.f.t.	AMPERA MIDI LED OTTICA 336472	64 LED 70W COLORE WW	SI	CLII+TERRA SOSTEGNO
1	Q4L1P5		FG7 4x10 ø90 PVC	DA INTERRARE	CONICO 7 m.f.t.	AMPERA MIDI LED OTTICA 336472	64 LED 70W COLORE WW	SI	CLII+TERRA SOSTEGNO
1	Q4L1P6		FG7 4x10 ø90 PVC	DA INTERRARE	CONICO 7 m.f.t.	AMPERA MIDI LED OTTICA 336472	64 LED 70W COLORE WW	SI	CLII+TERRA SOSTEGNO
1	Q4L1P7		FG7 4x10 ø90 PVC	DA INTERRARE	CONICO 7 m.f.t.	AMPERA MIDI LED OTTICA 336472	64 LED 70W COLORE WW	SI	CLII+TERRA SOSTEGNO
1	Q4L1P8		FG7 4x10 ø90 PVC	DA INTERRARE	CONICO 7 m.f.t.	AMPERA MIDI LED OTTICA 336472	64 LED 70W COLORE WW	SI	CLII+TERRA SOSTEGNO
1	Q4L1P9		FG7 4x10 ø90 PVC	DA INTERRARE	CONICO 7 m.f.t.	AMPERA MIDI LED OTTICA 336472	64 LED 70W COLORE WW	SI	CLII+TERRA SOSTEGNO
1	Q4L1P10		FG7 4x10 ø90 PVC	DA INTERRARE	CONICO 7 m.f.t.	AMPERA MIDI LED OTTICA 336472	64 LED 70W COLORE WW	SI	CLII+TERRA SOSTEGNO
1	Q4L1P11		FG7 4x10 ø90 PVC	DA INTERRARE	CONICO 7 m.f.t.	AMPERA MIDI LED OTTICA 336472	64 LED 70W COLORE WW	SI	CLII+TERRA SOSTEGNO
1	Q4L1P12		FG7 4x10 ø90 PVC	DA INTERRARE	CONICO 7 m.f.t.	AMPERA MIDI LED OTTICA 336472	64 LED 70W COLORE WW	SI	CLII+TERRA SOSTEGNO
1	Q4L1P13		FG7 4x10 ø90 PVC	DA INTERRARE	CONICO 7 m.f.t.	AMPERA MIDI LED OTTICA 336472	64 LED 70W COLORE WW	SI	CLII+TERRA SOSTEGNO
1	Q4L1P14		FG7 4x10 ø90 PVC	DA INTERRARE	CONICO 7 m.f.t.	AMPERA MIDI LED OTTICA 336472	64 LED 70W COLORE WW	SI	CLII+TERRA SOSTEGNO
1	Q4L1P15		FG7 4x10 ø90 PVC	DA INTERRARE	CONICO 7 m.f.t.	AMPERA MIDI LED OTTICA 336472	64 LED 70W COLORE WW	SI	CLII+TERRA SOSTEGNO
1	Q4L1P16		FG7 4x10 ø90 PVC	DA INTERRARE	CONICO 7 m.f.t.	AMPERA MIDI LED OTTICA 336472	64 LED 70W COLORE WW	SI	CLII+TERRA SOSTEGNO
1	Q4L1P17		FG7 4x10 ø90 PVC	DA INTERRARE	CONICO 7 m.f.t.	AMPERA MIDI LED OTTICA 336472	64 LED 70W COLORE WW	SI	CLII+TERRA SOSTEGNO
1	Q4L1P18		FG7 4x10 ø90 PVC	DA INTERRARE	CONICO 7 m.f.t.	AMPERA MIDI LED OTTICA 336472	64 LED 70W COLORE WW	SI	CLII+TERRA SOSTEGNO
1	Q4L1P19		FG7 4x10 ø90 PVC	DA INTERRARE	CONICO 7 m.f.t.	AMPERA MIDI LED OTTICA 336472	64 LED 70W COLORE WW	SI	CLII+TERRA SOSTEGNO
1	Q4L2	VACHERY ALTA	FG7OR 5G10 ø 90 PVC						CL1
1	Q4L2P1		FG7 4x10 ø90 PVC	DA INTERRARE	CONICO 7 m.f.t.	AMPERA MIDI LED OTTICA 336472	64 LED 70W COLORE WW	SI	CLII+TERRA SOSTEGNO
1	Q4L2P2		FG7 4x10 ø90 PVC	DA INTERRARE	CONICO 7 m.f.t.	AMPERA MIDI LED OTTICA 336472	64 LED 70W COLORE WW	SI	CLII+TERRA SOSTEGNO
1	Q4L2P3		FG7 4x10 ø90 PVC	DA INTERRARE	CONICO 7 m.f.t.	AMPERA MIDI LED OTTICA 336472	64 LED 70W COLORE WW	SI	CLII+TERRA SOSTEGNO
1	Q4L2P4		FG7 4x10 ø90 PVC	DA INTERRARE	CONICO 7 m.f.t.	AMPERA MIDI LED OTTICA 336472	64 LED 70W COLORE WW	SI	CLII+TERRA SOSTEGNO
1	Q4L2P5			INTERRATA	CONICO 7 m.f.t.	AMPERA MIDI LED OTTICA 336472	64 LED 70W COLORE WW	SI	CLII+TERRA SOSTEGNO
1	Q4L2P6			INTERRATA	CONICO 7 m.f.t.	AMPERA MIDI LED OTTICA 336472	64 LED 70W COLORE WW	SI	CLII+TERRA SOSTEGNO
1	Q4L2P7		FG7 4x10 ø90 PVC	DA INTERRARE	CONICO 7 m.f.t.	AMPERA MIDI LED OTTICA 336472	64 LED 70W COLORE WW	SI	CLII+TERRA SOSTEGNO
1	Q4L2P8			INTERRATA	CONICO 7 m.f.t.	AMPERA MIDI LED OTTICA 336472	64 LED 70W COLORE WW	SI	CLII+TERRA SOSTEGNO
1	Q4L2P9			INTERRATA	CONICO 7 m.f.t.	AMPERA MIDI LED OTTICA 336472	64 LED 70W COLORE WW	SI	CLII+TERRA SOSTEGNO
1	Q4L2P10			INTERRATA	BRACCIO TIPO GARDEN	STYLAGE OTTICA 341472	32 LED 51W COLORE WW	SI	CLII+TERRA SOSTEGNO
1	Q4L2P11			INTERRATA	BRACCIO TIPO GARDEN	STYLAGE OTTICA 341472	32 LED 51W COLORE WW	SI	CLII+TERRA SOSTEGNO
1	Q4L2P12			INTERRATA	BRACCIO TIPO GARDEN	STYLAGE OTTICA 341472	32 LED 51W COLORE WW	SI	CLII+TERRA SOSTEGNO
1	Q4L2P13			INTERRATA	PALO CONICO 3,5 m.f.t	STYLAGE OTTICA 341252	32 LED 51W COLORE WW	SI	CLII+TERRA SOSTEGNO
1	Q4L2P14			INTERRATA	BRACCIO TIPO GARDEN	STYLAGE OTTICA 341472	32 LED 51W COLORE WW	SI	CLII+TERRA SOSTEGNO
1	Q4L2P15			INTERRATA	CONICO 7 m.f.t.	AMPERA MIDI LED OTTICA 336472	64 LED 70W COLORE WW	SI	CLII+TERRA SOSTEGNO
1	Q4L2P16			INTERRATA	STESSO SOTEGNO	AMPERA MIDI LED OTTICA 336472	64 LED 70W COLORE WW	SI	CLII+TERRA SOSTEGNO
1	Q4L2P17			INTERRATA	STESSO PALO	AMPERA MIDI LED OTTICA 336472	64 LED 70W COLORE WW	SI	CLII+TERRA SOSTEGNO
1	Q4L2P18			INTERRATA	PALO CONICO 3,5 m.f.t	STYLAGE OTTICA 341252	32 LED 51W COLORE WW	SI	CLII+TERRA SOSTEGNO
1	Q4L2P19			INTERRATA	PALO CILINDRICO 2-2,5 m.f.t.	FOCAL + LENTE COLOR	HIT 150W V	NO	CLII+TERRA SOSTEGNO
1	Q4L2P20			INTERRATA	BRACCIO TIPO GARDEN	STYLAGE OTTICA 341472	32 LED 51W COLORE WW	SI	CLII+TERRA SOSTEGNO
1	Q4L2P21			INTERRATA	CONICO 5.4 m.f.t	AMPERA MIDI LED OTTICA 336072	48 LED 51W COLORE WW	SI	CLII+TERRA PALO
1	Q4L2P22			INTERRATA	BRACCIO TIPO GARDEN	STYLAGE OTTICA 341472	32 LED 51W COLORE WW	SI	CLII+TERRA SOSTEGNO
1	Q4L2P23			INTERRATA	BRACCIO TIPO GARDEN	STYLAGE OTTICA 341472	32 LED 51W COLORE WW	SI	CLII+TERRA SOSTEGNO
1	Q4L2P24			INTERRATA	CONICO 7 m.f.t.	AMPERA MIDI LED OTTICA 336472	64 LED 70W COLORE WW	SI	CLII+TERRA SOSTEGNO
1	Q4L2P25			INTERRATA	CONICO 7 m.f.t.	AMPERA MIDI LED OTTICA 336472	64 LED 70W COLORE WW	SI	CLII+TERRA SOSTEGNO
1	Q4L2P26			INTERRATA	CONICO 7 m.f.t.	AMPERA MIDI LED OTTICA 336472	64 LED 70W COLORE WW	SI	CLII+TERRA SOSTEGNO
1	Q4L2P27			INTERRATA	PALO CONICO 3,5 m.f.t	STYLAGE OTTICA 341252	32 LED 51W COLORE WW	SI	CLII+TERRA SOSTEGNO
1	Q4L2P28			INTERRATA	BRACCIO TIPO GARDEN	STYLAGE OTTICA 341472	32 LED 51W COLORE WW	SI	CLII+TERRA SOSTEGNO
1	Q4L2P29			INTERRATA	BRACCIO TIPO GARDEN	STYLAGE OTTICA 341472	32 LED 51W COLORE WW	SI	CLII+TERRA SOSTEGNO
1	Q4L2P30			INTERRATA	BRACCIO TIPO GARDEN	STYLAGE OTTICA 341472	32 LED 51W COLORE WW	SI	CLII+TERRA SOSTEGNO
1	Q4L2P31			INTERRATA	CONICO 7 m.f.t.	AMPERA MIDI LED OTTICA 336472	64 LED 70W COLORE WW	SI	CLII+TERRA SOSTEGNO
1	Q4L2P32			INTERRATA	CONICO 7 m.f.t.	AMPERA MIDI LED OTTICA 336472	64 LED 70W COLORE WW	SI	CLII+TERRA SOSTEGNO
1	Q4L2P33			INTERRATA	CONICO 7 m.f.t.	AMPERA MIDI LED OTTICA 336472	64 LED 70W COLORE WW	SI	CLII+TERRA SOSTEGNO
1	Q4L2P34			INTERRATA	CONICO 7 m.f.t.	AMPERA MIDI LED OTTICA 336472	64 LED 70W COLORE WW	SI	CLII+TERRA SOSTEGNO
1	Q4L2P35			INTERRATA	CONICO 7 m.f.t.	AMPERA MIDI LED OTTICA 336472	64 LED 70W COLORE WW	SI	CLII+TERRA SOSTEGNO
1	Q4L2P36			INTERRATA	CONICO 7 m.f.t.	AMPERA MIDI LED OTTICA 336472	64 LED 70W COLORE WW	SI	CLII+TERRA SOSTEGNO
1	Q4L2P37			INTERRATA	CONICO 7 m.f.t.	AMPERA MIDI LED OTTICA 336472	64 LED 70W COLORE WW	SI	CLII+TERRA SOSTEGNO
1	Q4L2P38		FG7 4x6 ø90 PVC	DA INTERRARE	CONICO 7 m.f.t.	AMPERA MIDI LED OTTICA 336472	64 LED 70W COLORE WW	SI	CLII+TERRA SOSTEGNO
1	Q4L2P39			INTERRATA	PALO CONICO 3,5 m.f.t	STYLAGE OTTICA 341252	32 LED 51W COLORE WW	SI	CLII+TERRA SOSTEGNO
1	Q4L2P40			INTERRATA	BRACCIO TIPO GARDEN	STYLAGE OTTICA 341472	32 LED 51W COLORE WW	SI	CLII+TERRA SOSTEGNO
1	Q4PZ1	BIVIO VACHERY							
1	Q4PZ2	DIVISIONE LINEE VACHERY							
1	Q4PZ3	DIVISIONE LINEE VACHERY							
1	Q7	CERISEY	MONOFASE						
1	Q7L1	CERISEY	FG7OR 3G2.5						CL1
1	Q7L1P1		FG7 3G2.5 ø25 PVC	DA INTERRARE	PALO CONICO 3,5 m.f.t	STYLAGE OTTICA 341252	32 LED 51W COLORE WW	SI	CLII+TERRA SOSTEGNO
1	Q7L1P2		FG7 3G2.5 ø25 PVC	DA INTERRARE	PALO CONICO 3,5 m.f.t	STYLAGE OTTICA 341252	32 LED 51W COLORE WW	SI	CLII+TERRA SOSTEGNO

LINEA INTERRATA ESISTENTE
LINEA AEREA ESISTENTE
NUOVA LINEA INTERRATA

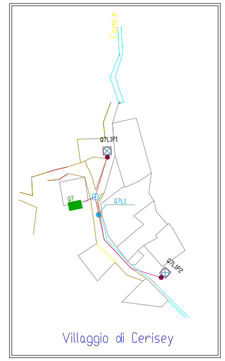

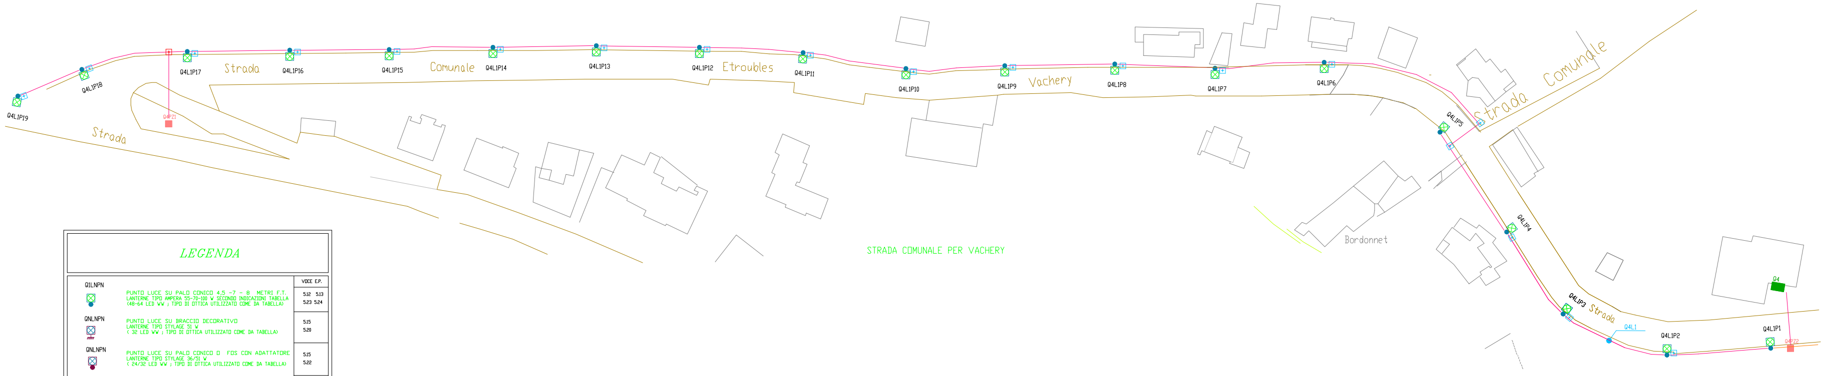

LEGENDA

		VOCE E.P.
Q1LNPN	PUNTO LUCE SU PALO CONICO 4,5 -7 - 8 METRI F.T. LANTERNE TIPO AMPERA 55-70-100 W SECONDO INDICAZIONI TABELLA (48-64 LED WW ; TIPO DI OTTICA UTILIZZATO COME DA TABELLA)	5.12 5.13 5.23 5.24
QNLNPN	PUNTO LUCE SU BRACCIO DECORATIVO LANTERNE TIPO STYLAGE 51 W (32 LED WW ; TIPO DI OTTICA UTILIZZATO COME DA TABELLA)	5.15 5.20
QNLNPN	PUNTO LUCE SU PALO CONICO O FOS CON ADATTATORE LANTERNE TIPO STYLAGE 36/51 W (24/32 LED WW ; TIPO DI OTTICA UTILIZZATO COME DA TABELLA)	5.15 5.22
	POZZETTO 40x40x CON CHIUSINO CARRABILE	5.43
	POZZETTO 60x60x60 CON CHIUSINO CARRABILE	5.43
Q3/B	QUADRO ELETTRICO	
	CONTATORE ENERGIA	
	INTERRUTTORE CREPUSCOLARE	
Q3LNDN	FARETTO TIPO SHUTTLE IP 66 RGB CON BRACCIO ALLUMINIO E TELECOMANDO	5.18
Q3L2PN	FARETTO TIPO FOCAL IP66 IODURI METALLICI 150W E TELECOMANDO	5.16

LINEA L1 INTERRATA ESISTENTE
LINEA L1 AEREA ESISTENTE
NUOVE LINEE INTERRATE
NUOVE LINEE AEREE

Ministero delle Infrastrutture e dei Trasporti

6000 Campanili

Studio Tecnico
Mario Amicosante
Perito Industriale
Fraz. Meillod 60
11100 Sarre (AO)

P.I. 00585230075
CELL. 339 7242460
E.mail amicosantemario@alice.it

REGIONE AUTONOMA VALLE D'AOSTA
REGION AUTONOME VALLEE D'AOSTE

COMUNE DI ETROUBLES

PROGETTO ESECUTIVO

Titolo del progetto :

MODERNIZZAZIONE E RIQUALIFICAZIONE FONTI ENERGETICHE
[Realizzazione di un impianto solare fotovoltaico - Riqualificazione degli impianti di illuminazione pubblica su tutto il territorio comunale]

Tav. E-4 - Impianti Q4 (Vachery e Collère) e Q6 (Cerisey).

Committente :	Collaborazione :	
Amministrazione Comunale di Etroubles	**ing. Mirco Marchesini**	
Data : Maggio 2014		Il progettista :