


PAVIMENTO CAMERA DI MANOVRA VASCA – SEZIONE

scala 1:20

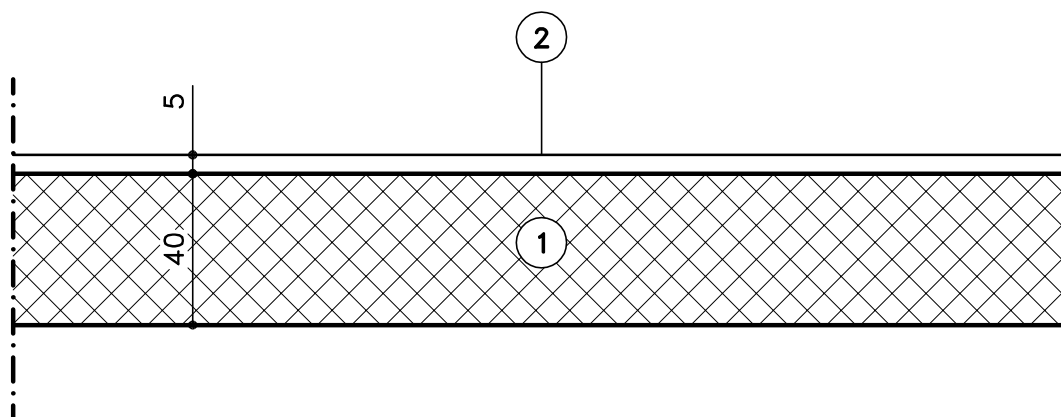

LEGENDA

- ① Plateone in c.a.
- ② Malta di cemento 400/325 e superiore pastina di cemento bocciardato da posarsi su plateone in c.a. dopo abbondante bagnatura