


SCALA INOX NEL SERBATOIO – PIANTA

PARTICOLARE MONTANTI – ANCORAGGI

scala 1:10

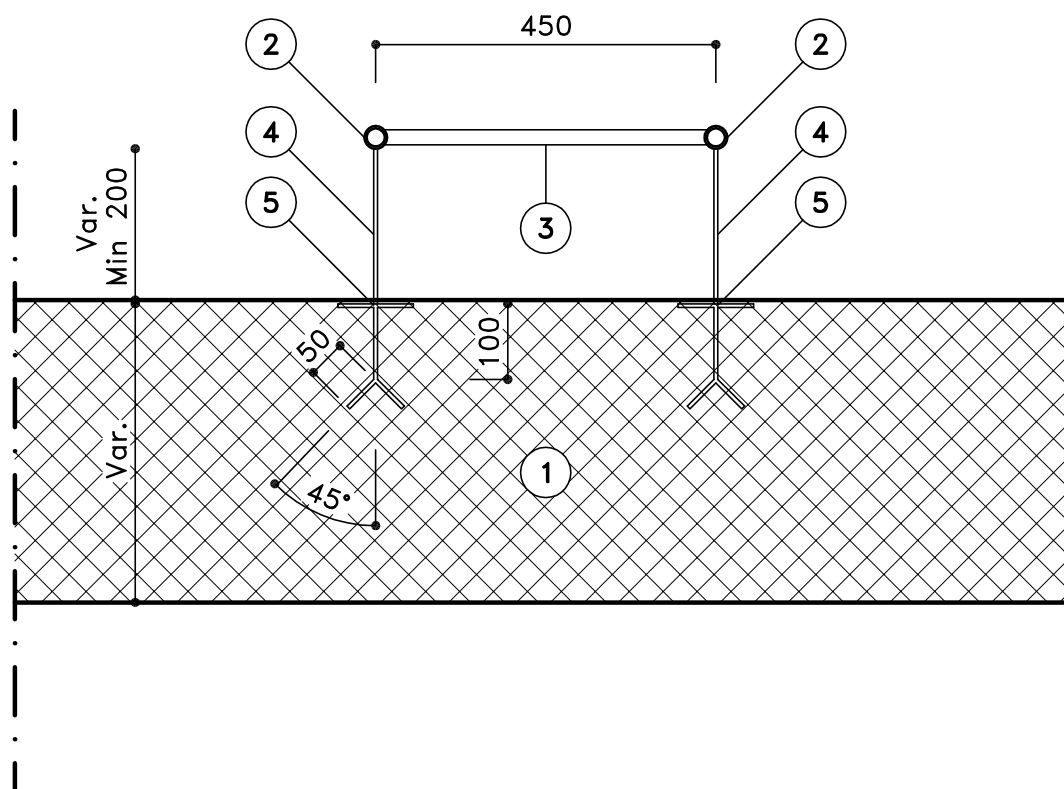

LEGENDA

- ① Struttura in c.a.
- ② Tubo acciaio INOX AISI 304 (s=3 mm)
- ③ Tondino acciaio INOX AISI 304 da saldare alle zanche (50x5) mm
(vedere particolare irrigidimento)
- ④ Piatto in acciaio INOX AISI 304 (50x5) mm
- ⑤ Piatto in acciaio INOX AISI 304 da saldare alle zanche (100x100x5) mm