



COPERTURA IN LOSE

scala 1:20

SEZIONE TRASVERSALE

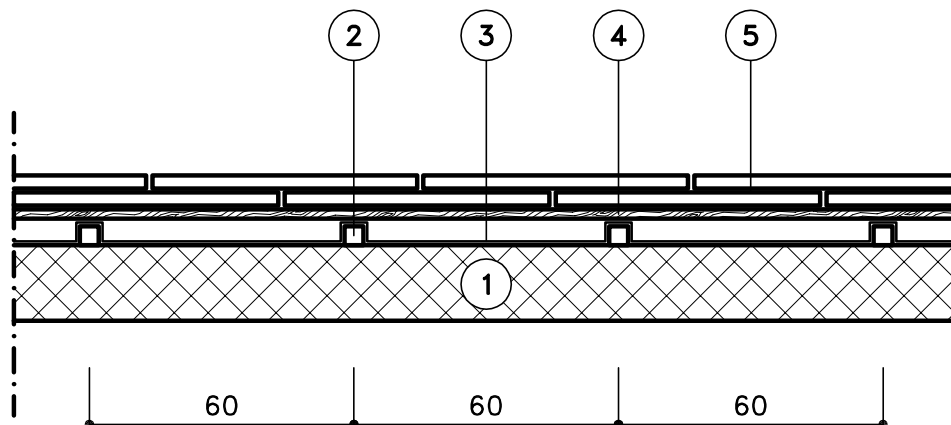

SEZIONE LONGITUDINALE

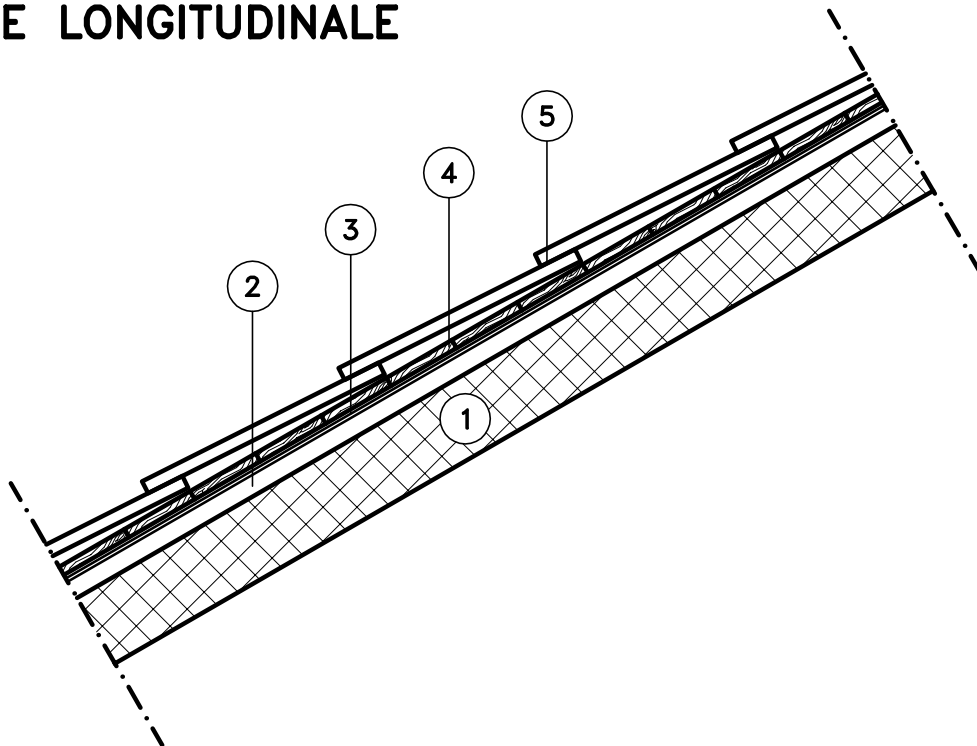

LEGENDA

- ① Struttura in c.a.
- ② Listello in legno (6x6) cm
- ③ Lamiera preverniciata s=6/10 mm
- ④ Tavolato continuo in legno s=30 mm
- ⑤ Manto di copertura in lose di ardesia