



Regione Autonoma Valle d'Aosta
COMUNE DI ETROUBLES
PROGETTO DEFINITIVO-ESECUTIVO



COMMITTENTE: AMMINISTRAZIONE COMUNALE DI ETROUBLES
Rue de la Tour, 1 - 11014 ETROUBLES
Tel. 0165.789101
Partita IVA 00101220077

DATA: aprile 2014
AGG.:
TAV:
OGGETTO: SITUAZIONE DI PROGETTO
DESCRIZIONE: PIANTA - IMPIANTO ELETTRICO - RENDER ALLESTIMENTO

OPERA: LAVORI DI MANUTENZIONE STRAORDINARIA E RECUPERO DEL FABBRICATO RURALE DENOMINATO "LAITERIE DU BOURG D'ETROUBLES" AD USO MUSEALE

TAV:
02

www.gearc.it



STUDIO TECNICO ASSOCIATO
DI MARCO ARCH, ANDREA & COLOMBO GIOH, MARCO

PIAZ. PONT SUAZ 87 - 11020 - CUNIVESCO (AO) - Tel/Fax 0165.33177
PARTITA IVA: 01101100079



studio@gearc.it

TIMBRE E FIRMA:


si riserva la proprietà dei disegni e ne vieta la riproduzione e la consegna a terzi senza espressa autorizzazione
- opera tutelata ai sensi di Legge -

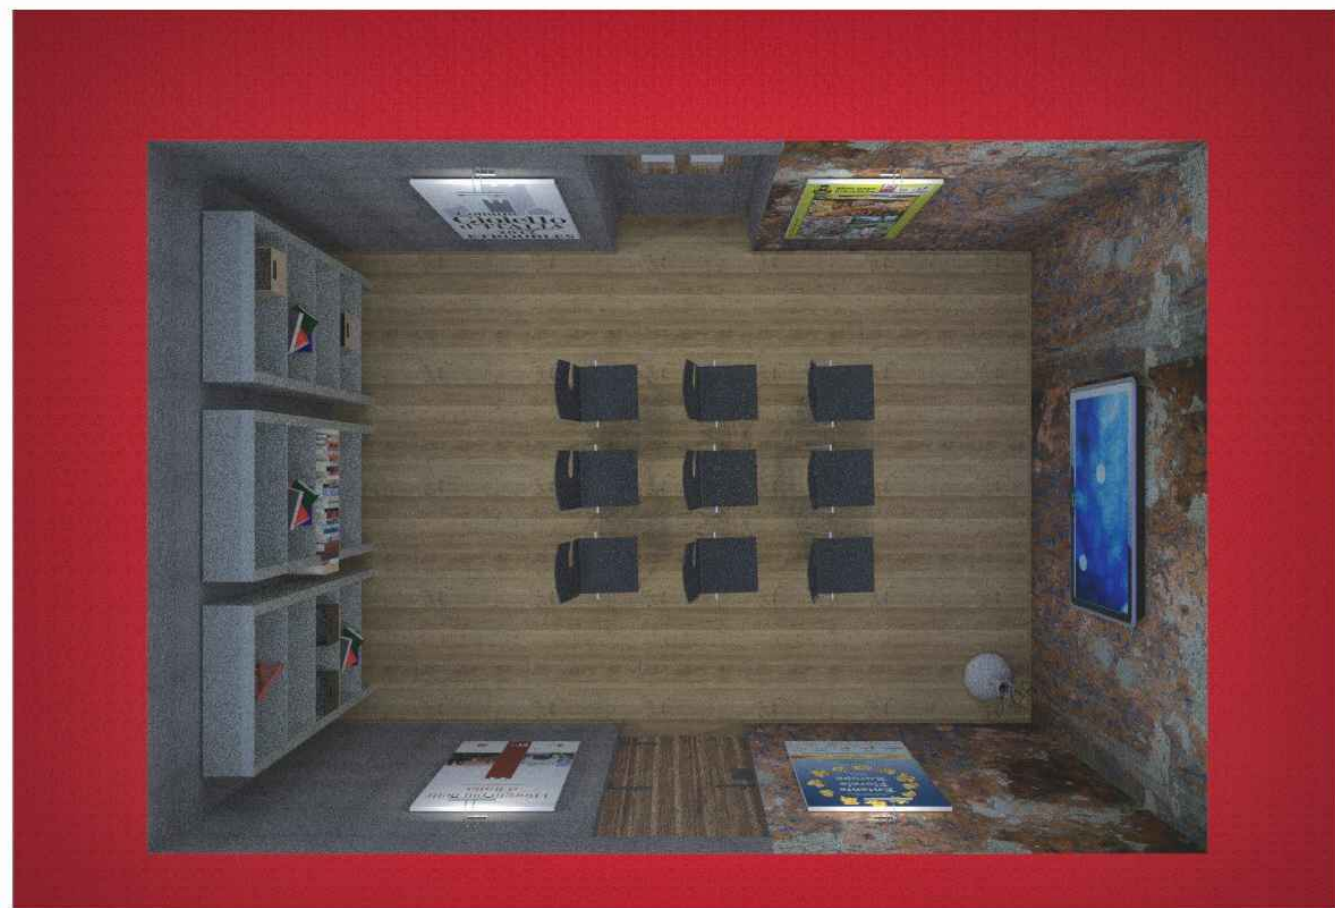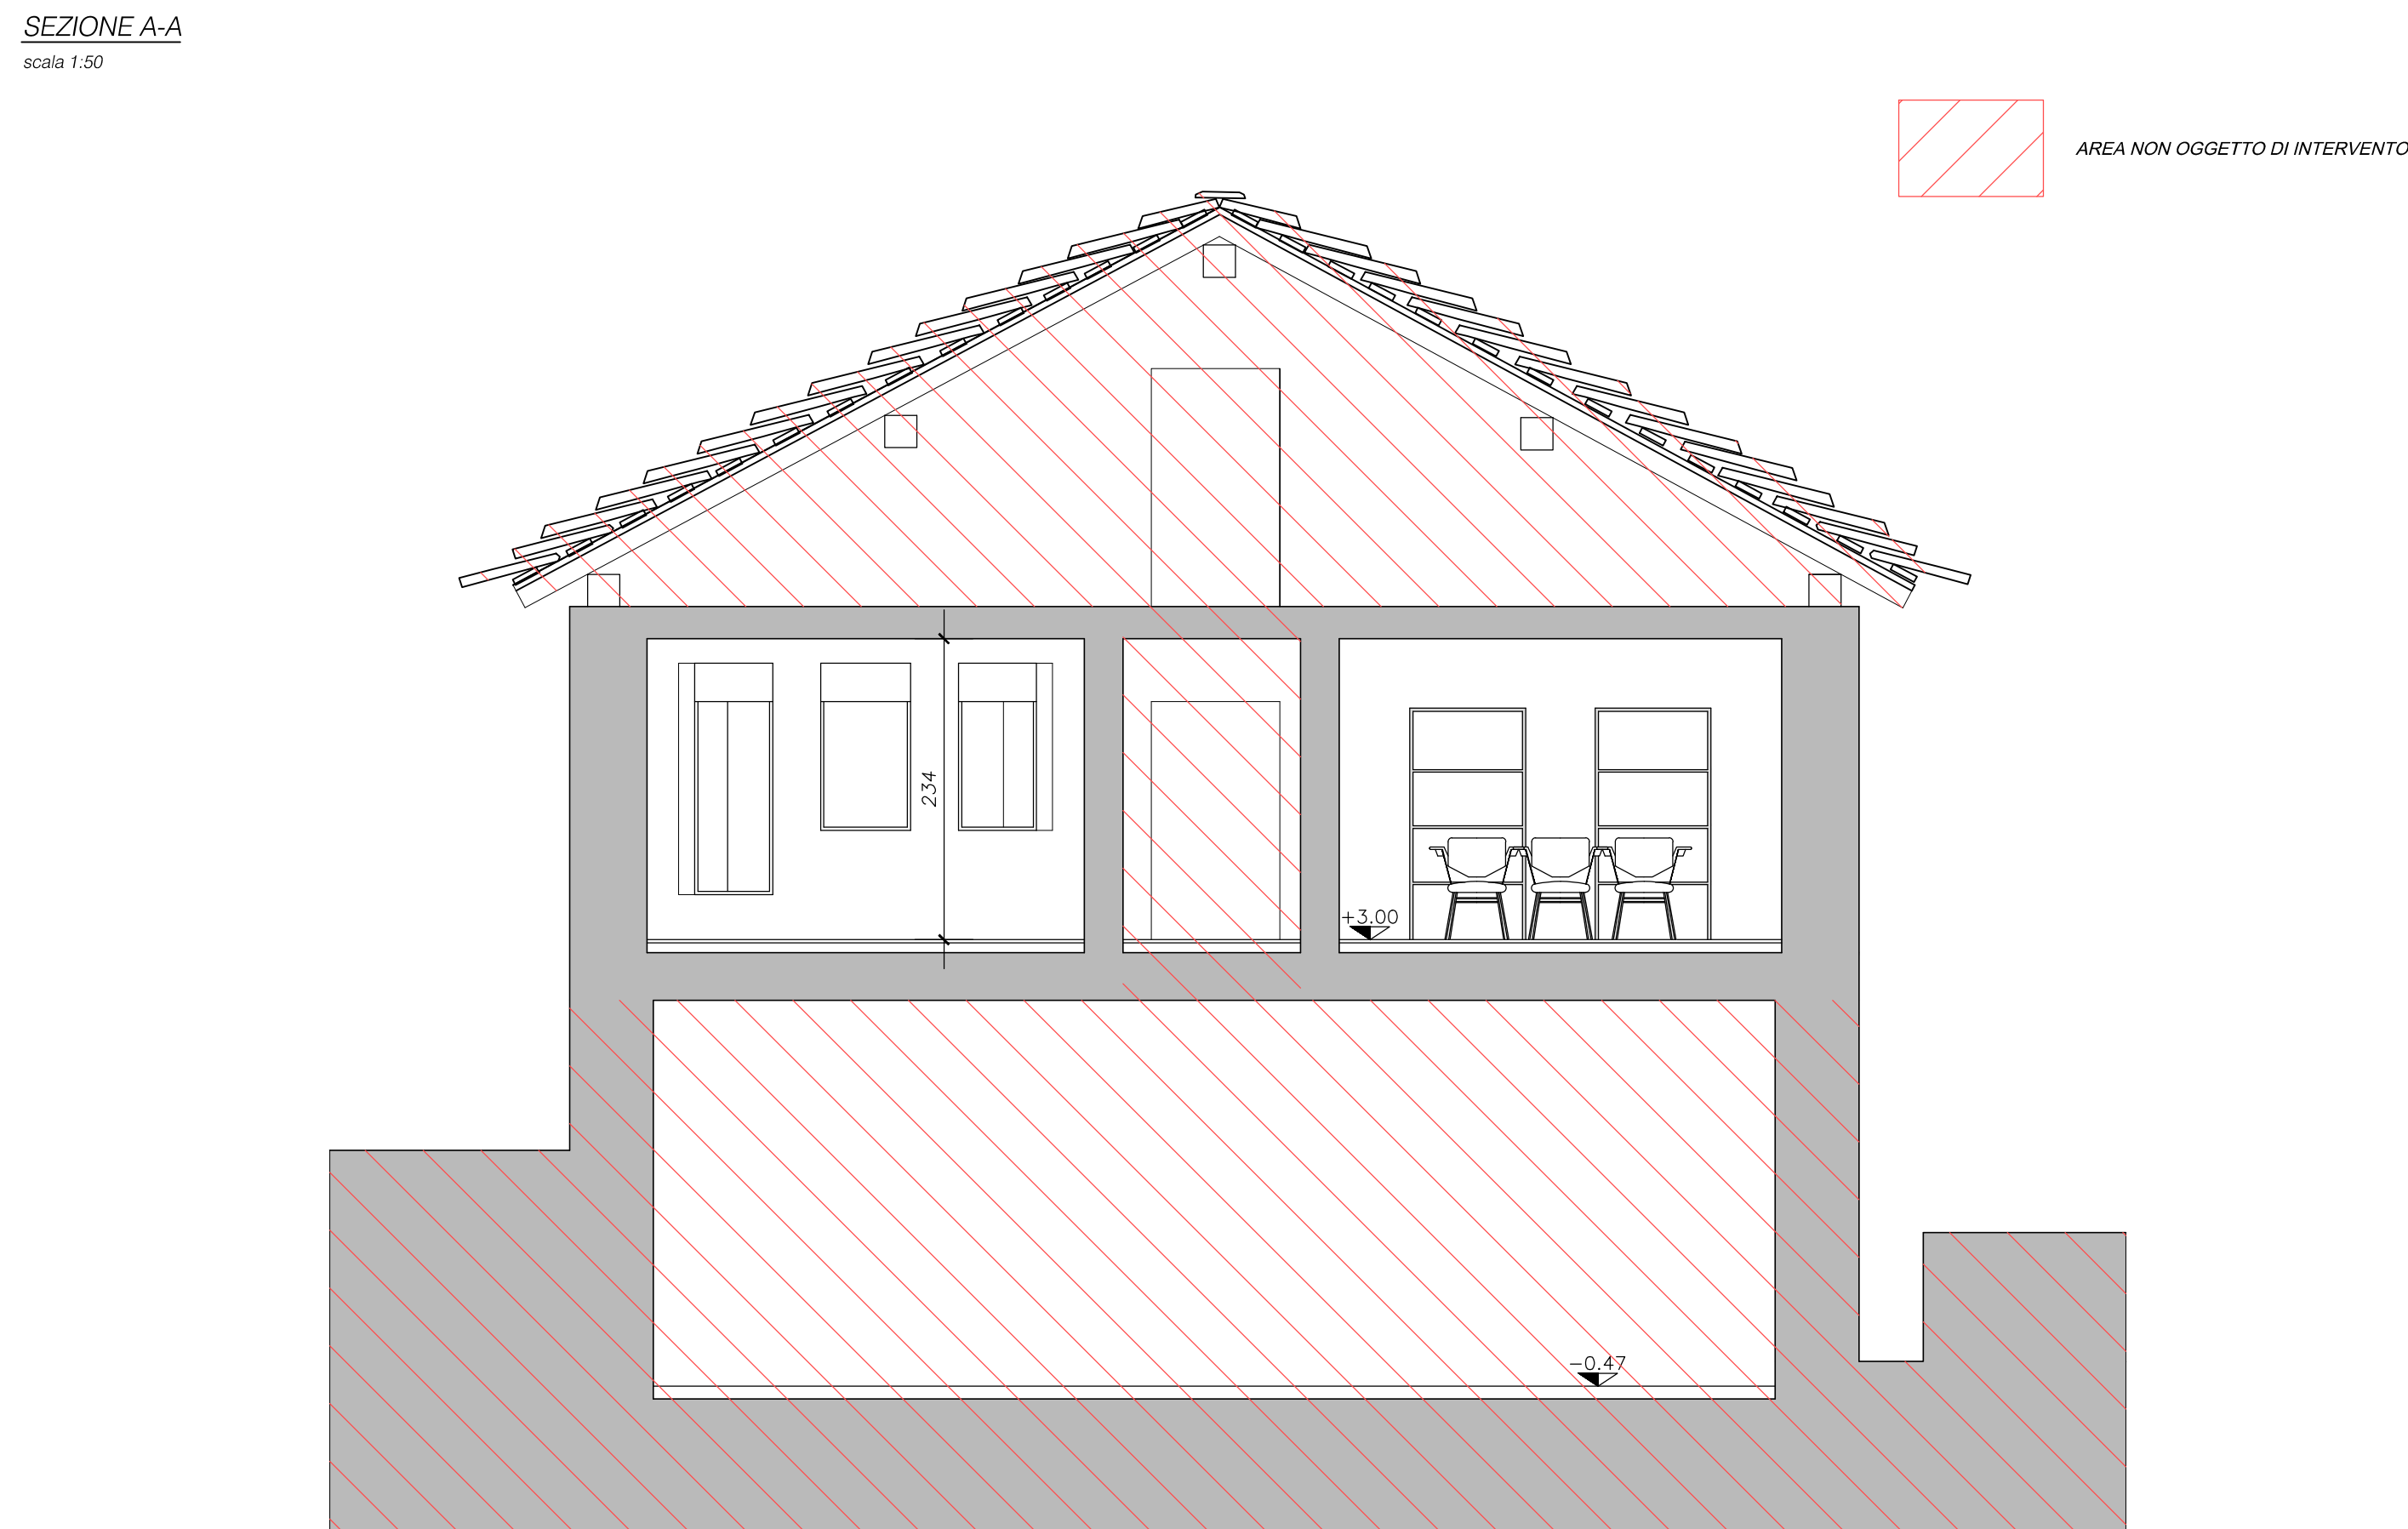


SALA PROIEZIONI
SALA ESPOSITIVA

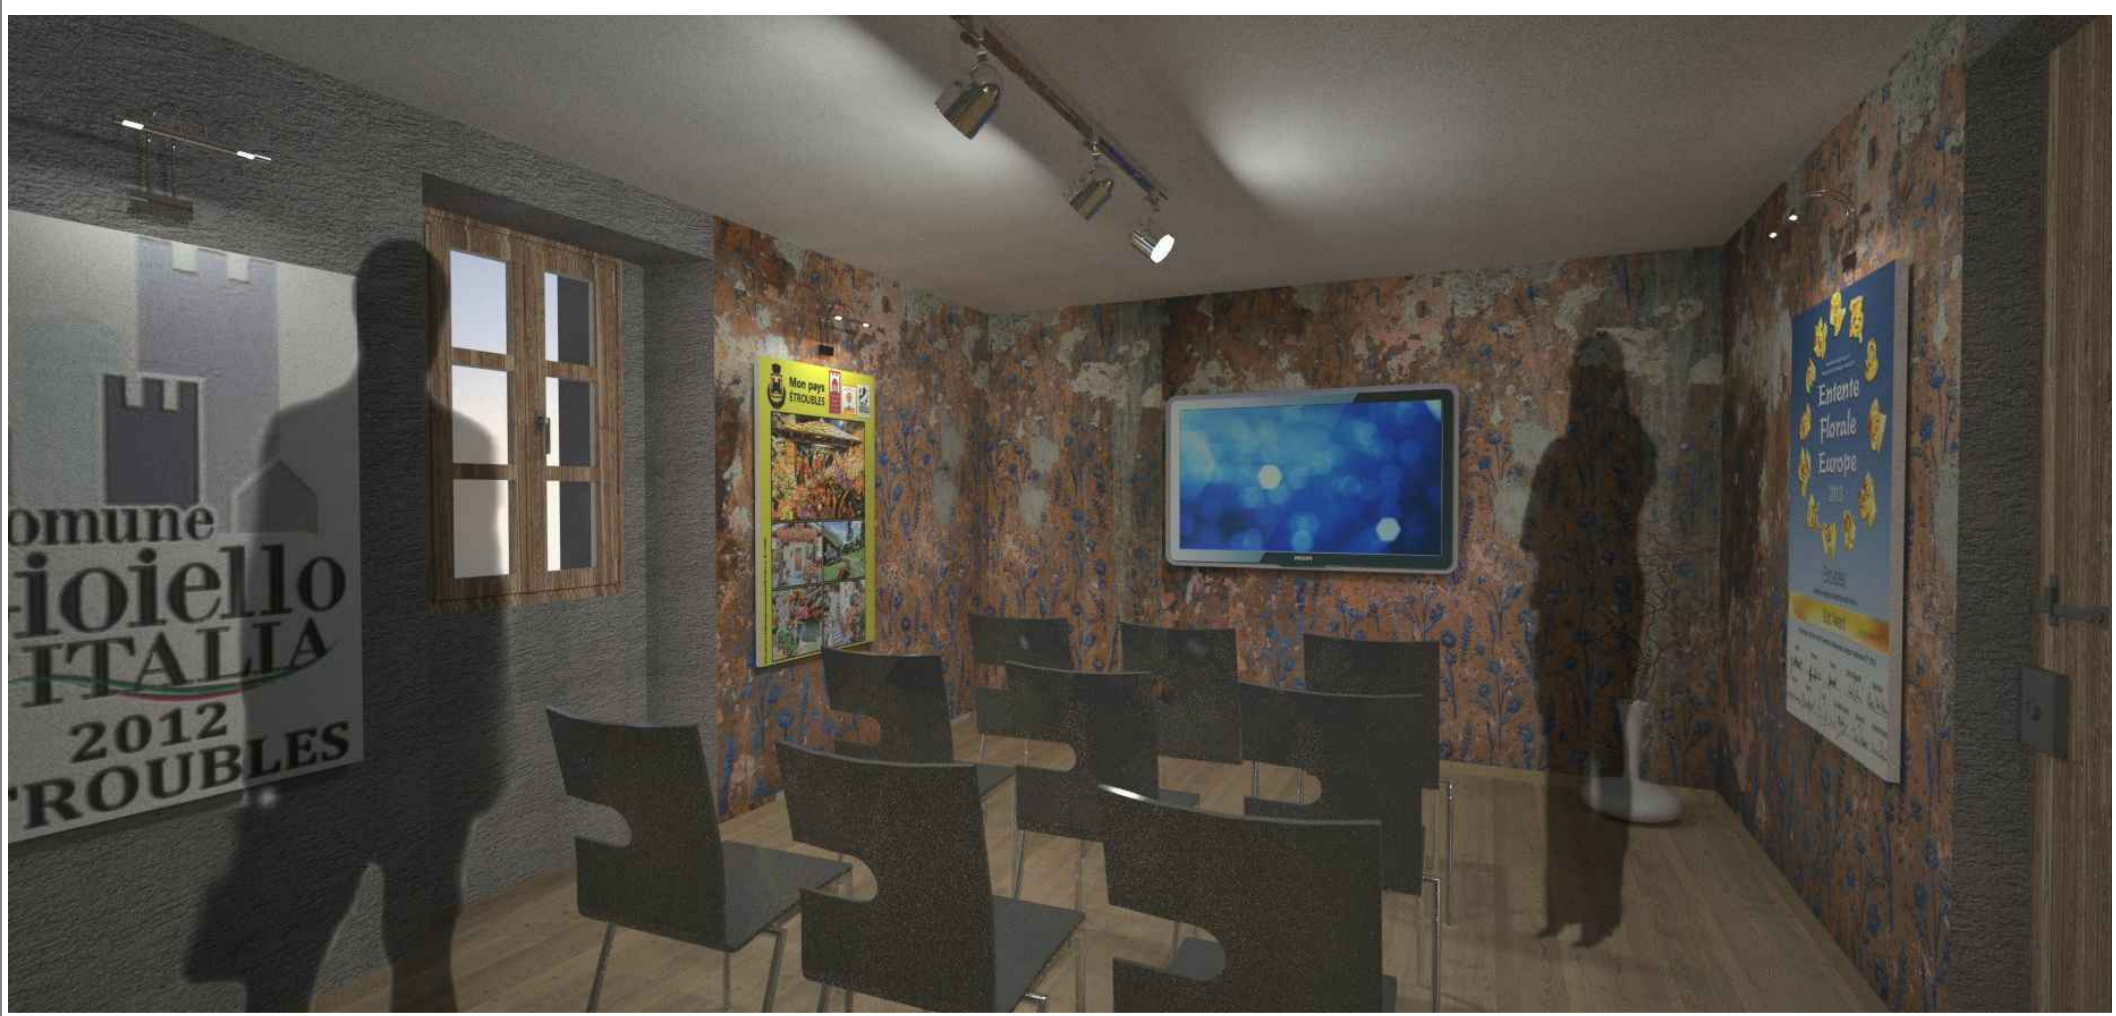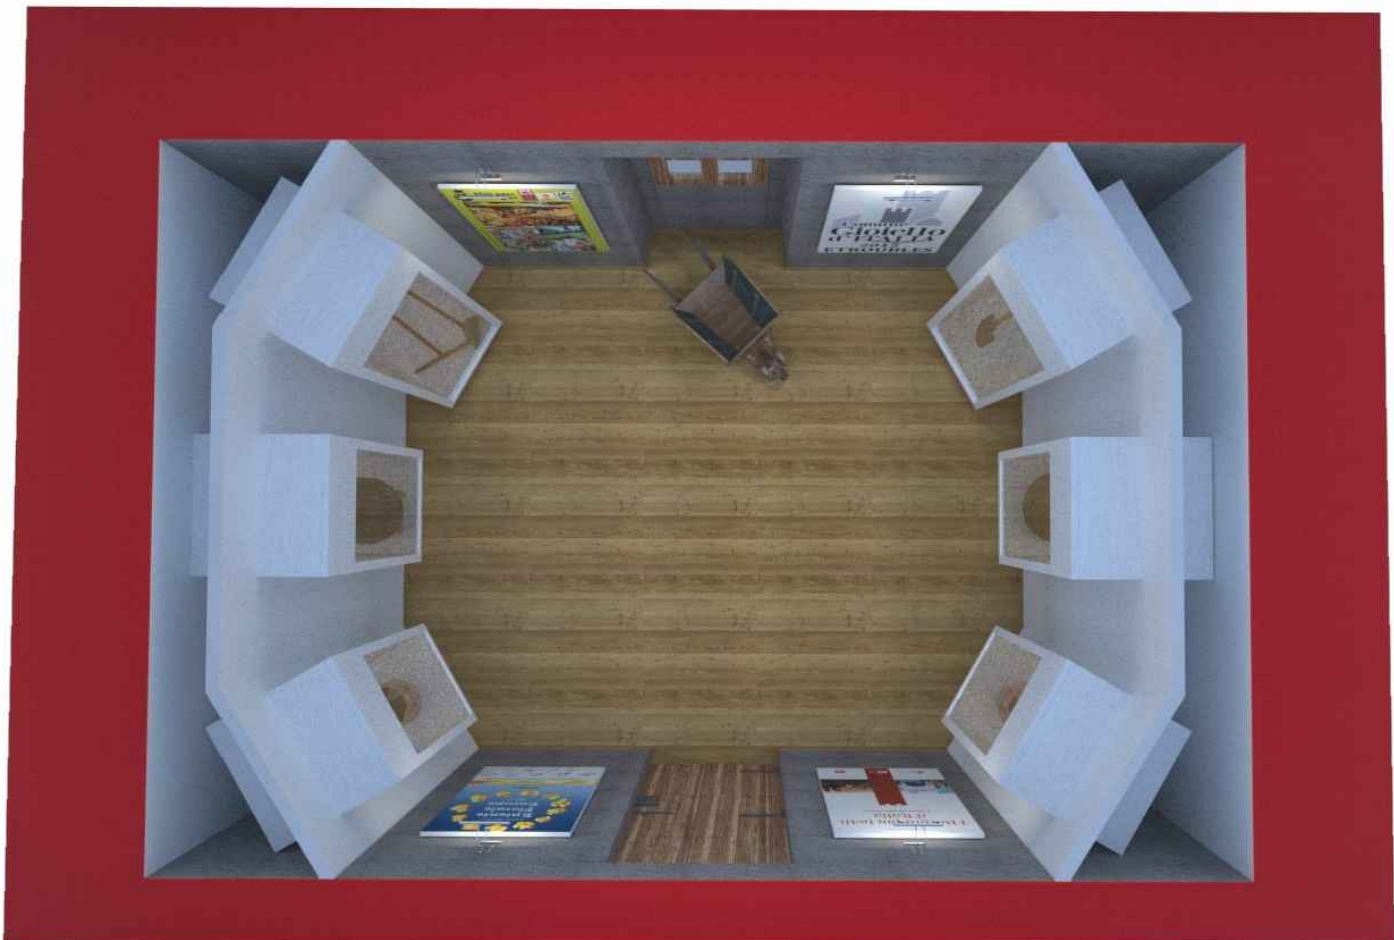

SALA PROIEZIONI
SALA ESPOSITIVA

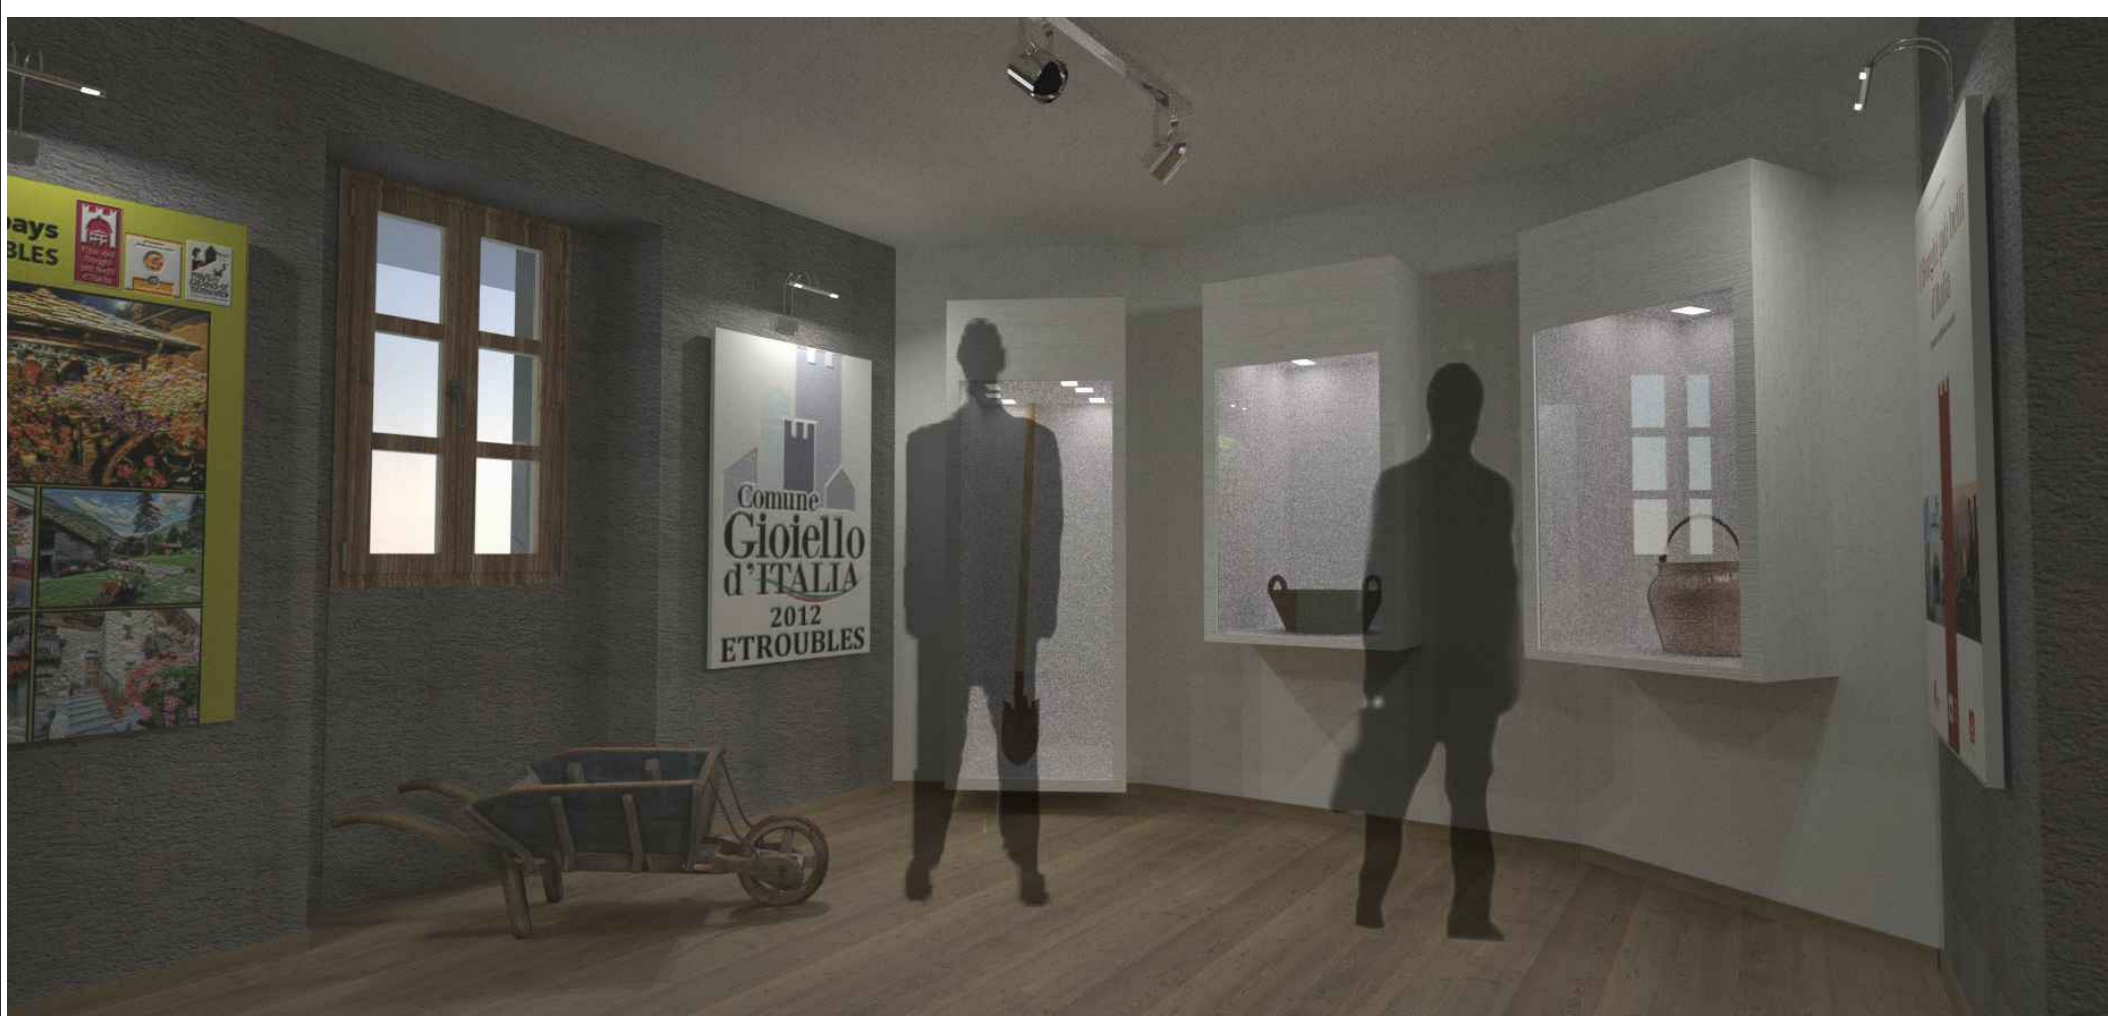

SALA PROIEZIONI
SALA ESPOSITIVA

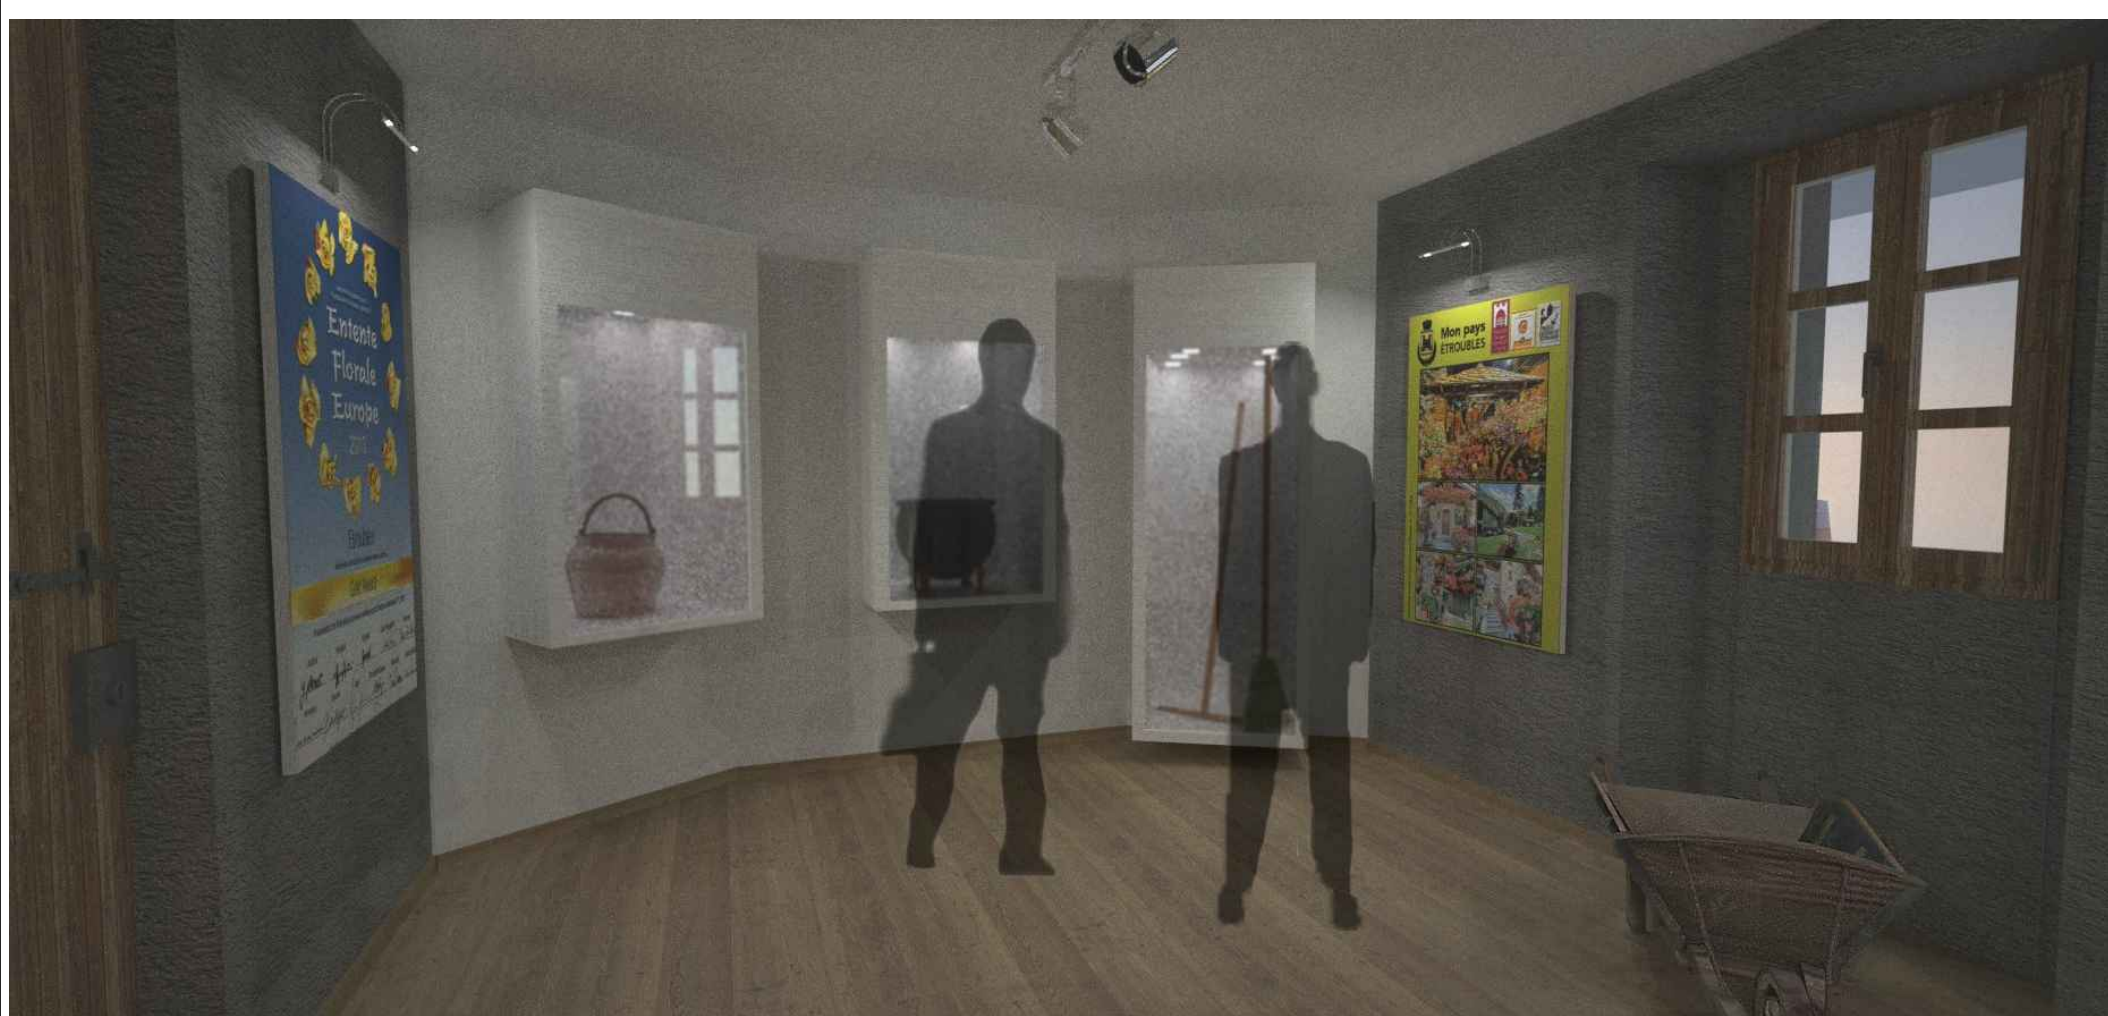

PARTICOLARE TECA
SALA ESPOSITIVA

