

REGIONE AUTONOMA VALLE D'AOSTA
COMUNE DI ETROUBLES

PROGETTO ESECUTIVO ACQUEDOTTO
BARASSON-MORGUENA E POTENZIAMENTO
ACQUEDOTTO DE LA COUTA


1° LOTTO - ADEGUAMENTO
IGIENICO QUAYES

10 SEZIONI DI SCAVO
SCALA 1:20

PROGETTO GENERALE
STUDIO DI INGEGNERIA DR. ING. OSCAR DE JANOSSI
11100 AOSTA PIAZZA RENATO VULLERMIN N° 4
TEL. 0165 361082 - FAX 0165 361039 - odj@netvallee.it


PROGETTO : FEBBRAIO 2010
STRALCIO : MAGGIO 2014

POSA 1 TUBO ACQUEDOTTO
IN PIETRAIA - E.P. 5.9

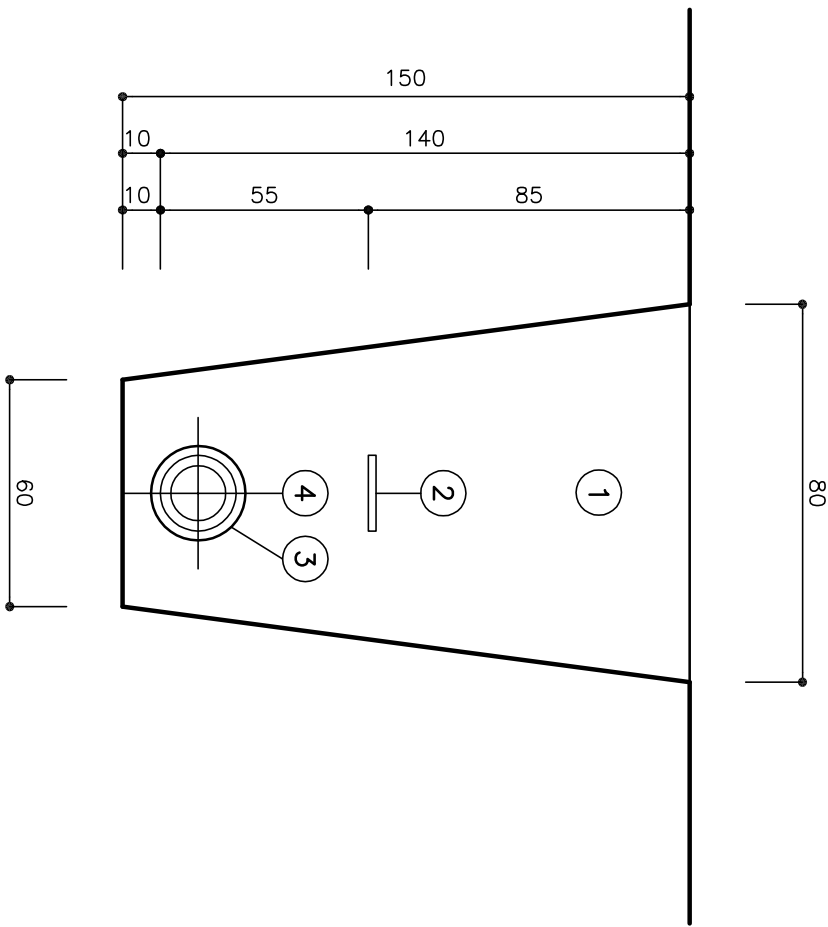

- 1 Pietrame di riempimento
- 2 Nastro di segnaazione - E.P. 18,4
- 3 Rete antiruggine - E.P. 18,2
- 4 Tubo acquedotto PEAD PN 16 - E.P. 14,2

POSA 1 TUBO ACQUEDOTTO
IN TERRENO AGRICOLO - E.P. 5.10

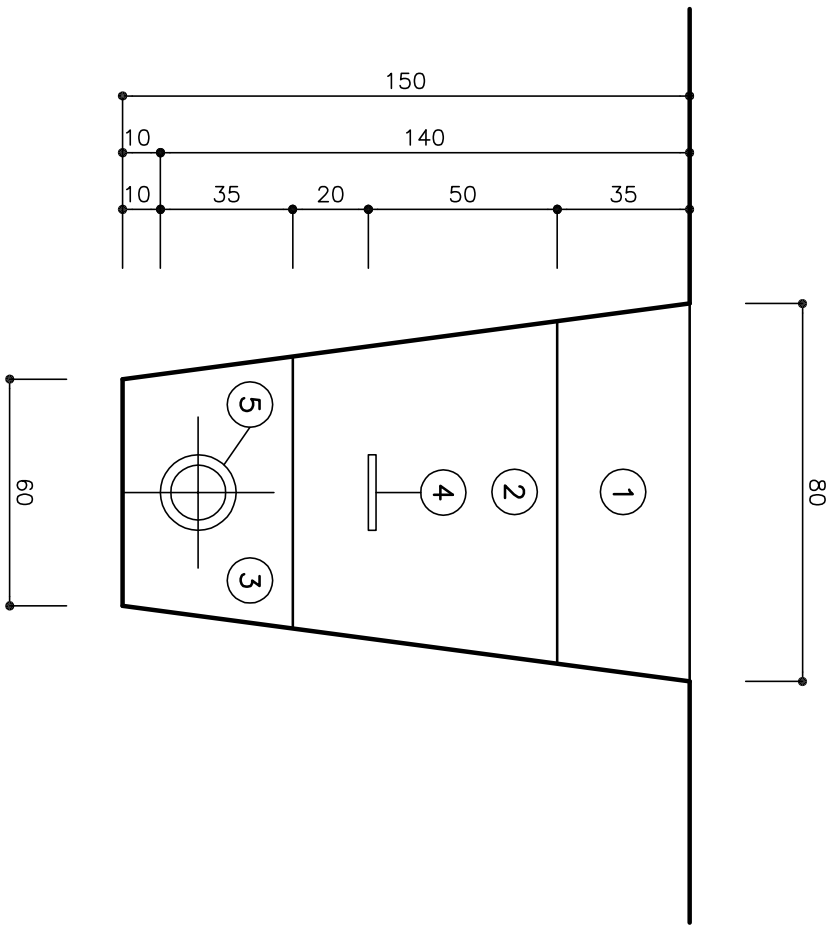

- 1 Terra da coltivo
- 2 Terra di riempimento vagliata e cosipata
- 3 Terra vagliata fine
- 4 Nastro di segnaazione - E.P. 18,4
- 5 Tubo acquedotto PEAD PN 16 - E.P. 14,2