


SCALA INOX NEL SERBATOIO

scala 1:25

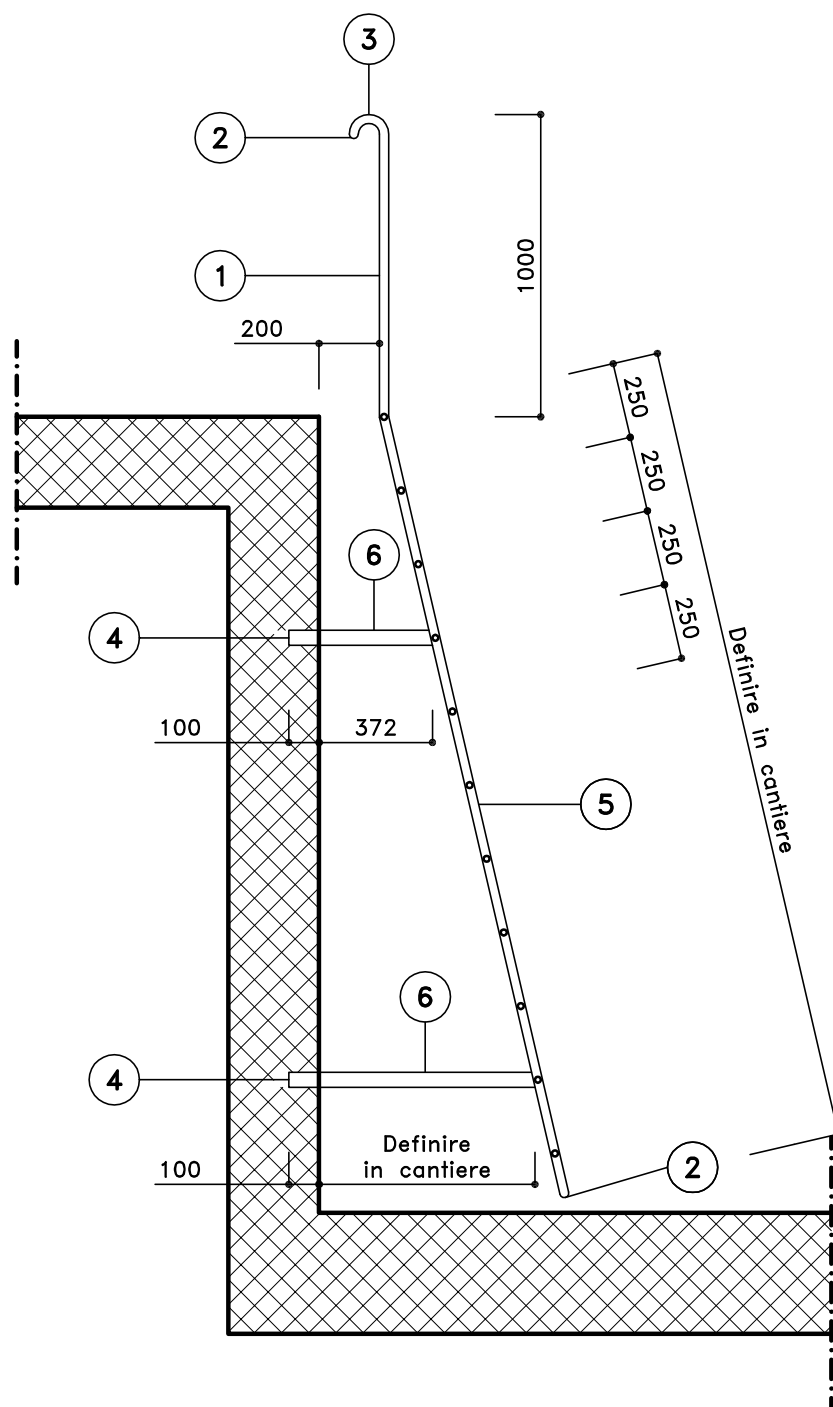

LEGENDA

- ① Tubo acciaio INOX AISI 304 ($s=3$ mm) (distanza in asse tra i tubi = 45 cm)
- ② Fondello bombato acciaio INOX AISI 304 ($s=3$ mm)
- ③ Curva acciaio INOX 180° AISI 304 ($s=3$ mm)
- ④ Zanche e ferri piatti in acciaio INOX AISI 304 ($s=5$ mm) annegati nel muro
ferri piatti (100x100x5)
- ⑤ Tondini in acciaio INOX AISI 304 ad aderenza migliorata \varnothing 20 mm
- ⑥ Ferri piatti in acciaio INOX AISI 304 (50x5) mm irrigiditi
(vedi particolare ancoraggi)