

REGIONE AUTONOMA VALLE D'AOSTA
COMUNE DI ETROUBLES

PROGETTO ESECUTIVO ACQUEDOTTO
BARASSON-MORGUENA E POTENZIAMENTO
ACQUEDOTTO DE LA COUTA


1° LOTTO - ADEGUAMENTO
IGIENICO QUAYES

06 VASCA DI QUAYES (E.P. 21.2)
PROSPETTI
SCALA 1:50


PROGETTO GENERALE
STUDIO DI INGEGNERIA DR. ING. OSCAR DE JANOSI
11100 AOSTA PIAZZA RENATO VUILLERMIN N° 4
TEL. 0165 361082 - FAX 0165 361039 - odj@netvallee.it

PROGETTO : FEBBRAIO 2010
STRALCIO : MAGGIO 2014


OVEST

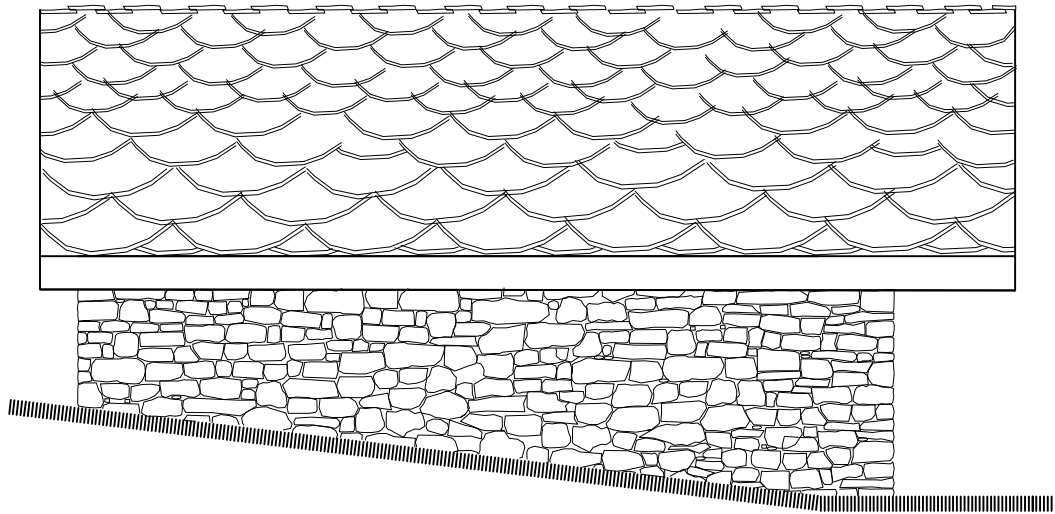

NORD

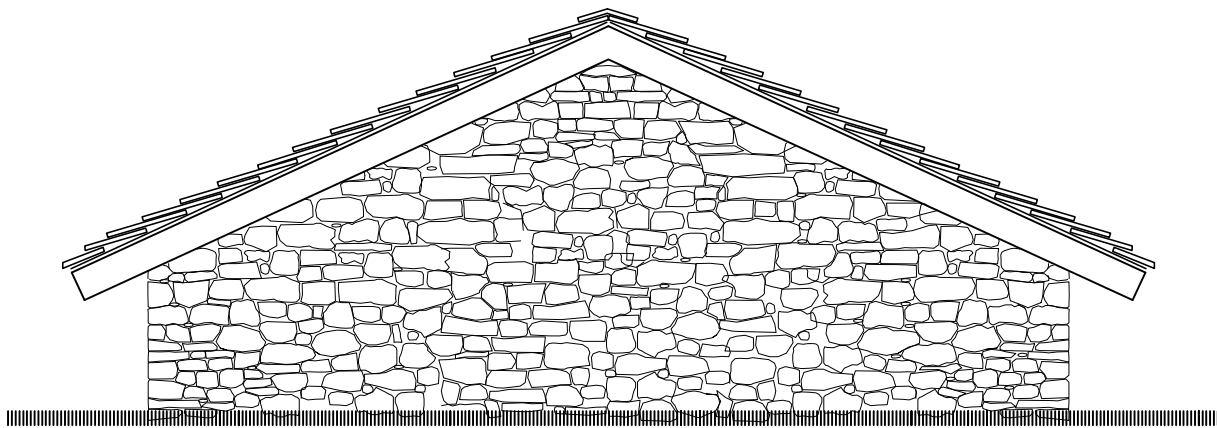

EST

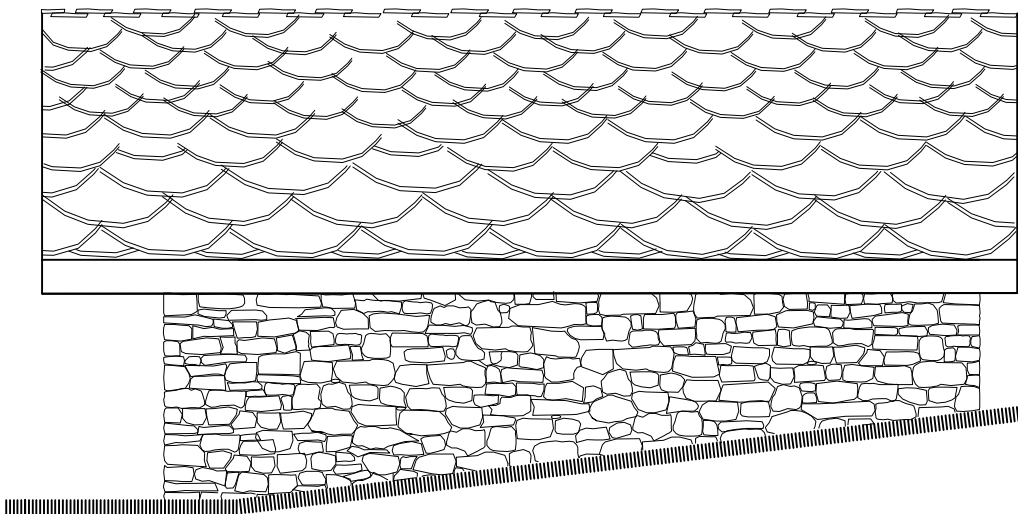

SUD

