


**SCALA INOX NEL SERBATOIO – PIANTA  
PARTICOLARE IRRIGIDIMENTI ANCORAGGI  
PARTICOLARE A  
scala 1:10**

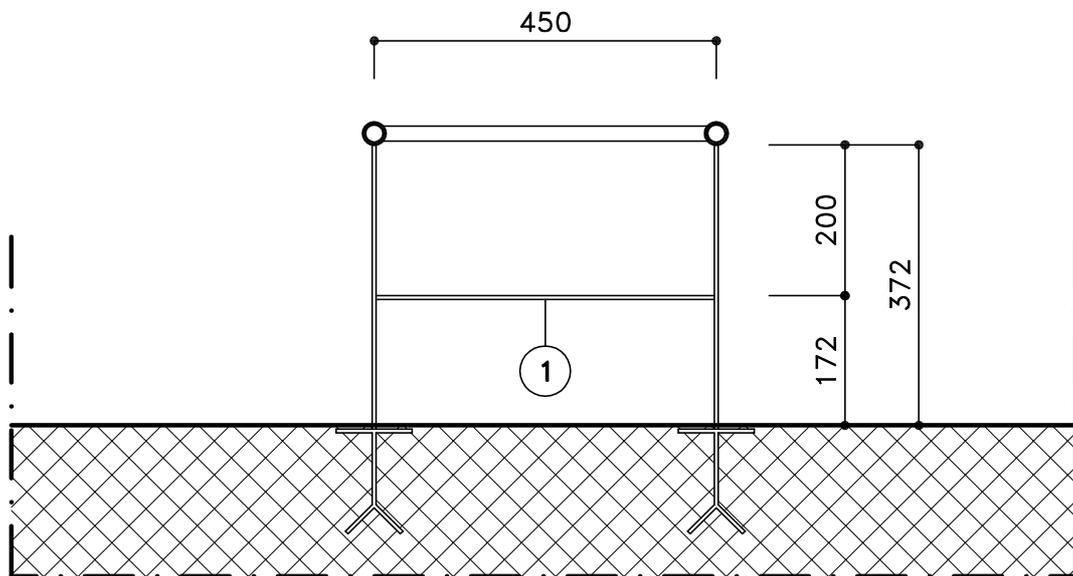

**LEGENDA**

- ① Piatto in acciaio INOX AISI 304 (50x5) mm