
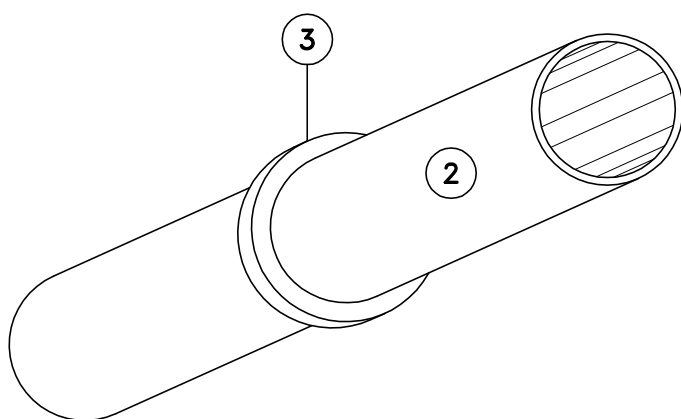


# TUBO PASSANTE ANNEGATO NEL GETTO

scala 1:10

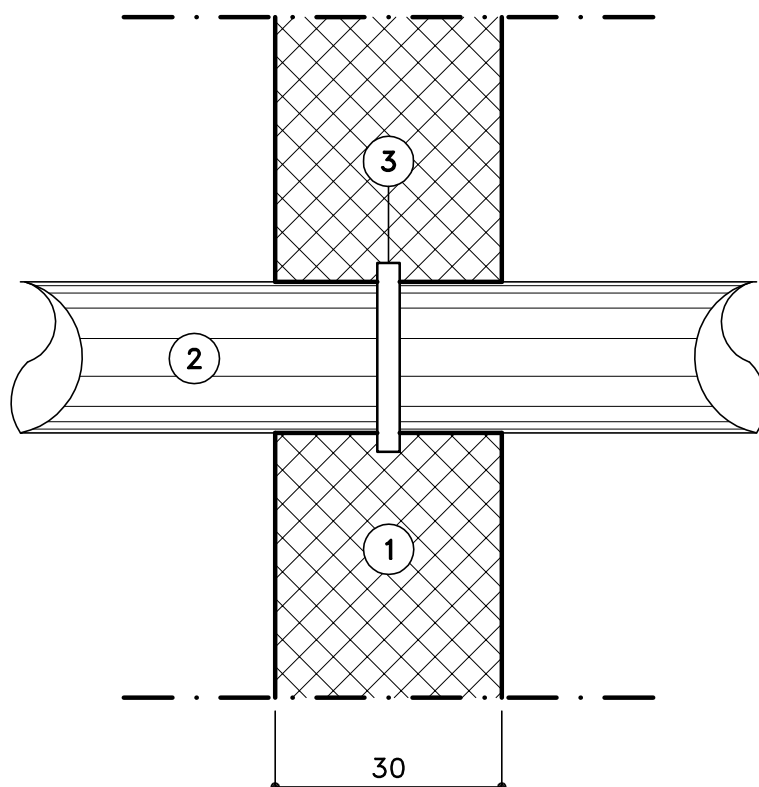

## LEGENDA

- ① Muro in c.a.
- ② Tubo in acciaio INOX AISI 304 – diametro variabile
- ③ Cordolo bentonitico (20 x 25) mm o flangia INOX saldata