

REGIONE AUTONOMIA VALLE D'AOSTA  
COMUNE DI ETROUBLES

PROGETTO ESECUTIVO ACQUEDOTTO  
BARASSON-MORGUENNA E POTENZIAMENTO  
ACQUEDOTTO DE LA COUTA  
1° LOTTO - ADEGUAMENTO  
IGIENICO QUAYES


05 VASCA DI QUAYES (E.P. 21.2)  
PIANTA SEZIONI  
SCALA 1:30

PROGETTO GENERALE  
STUDIO DI INGEGNERIA DR. ING. OSCAR DE JONOSI  
11100 AOSTA - PIAZZA RINATO VILLERMIN N° 4  
TEL. 0165 361082 - FAX 0165 361089 - [edj@edjvalle.it](mailto:edj@edjvalle.it)

PROGETTO: FEBBRAIO 2010  
STRUTTO: MARZO 2014




PIANTA A QUOTA -480/-530

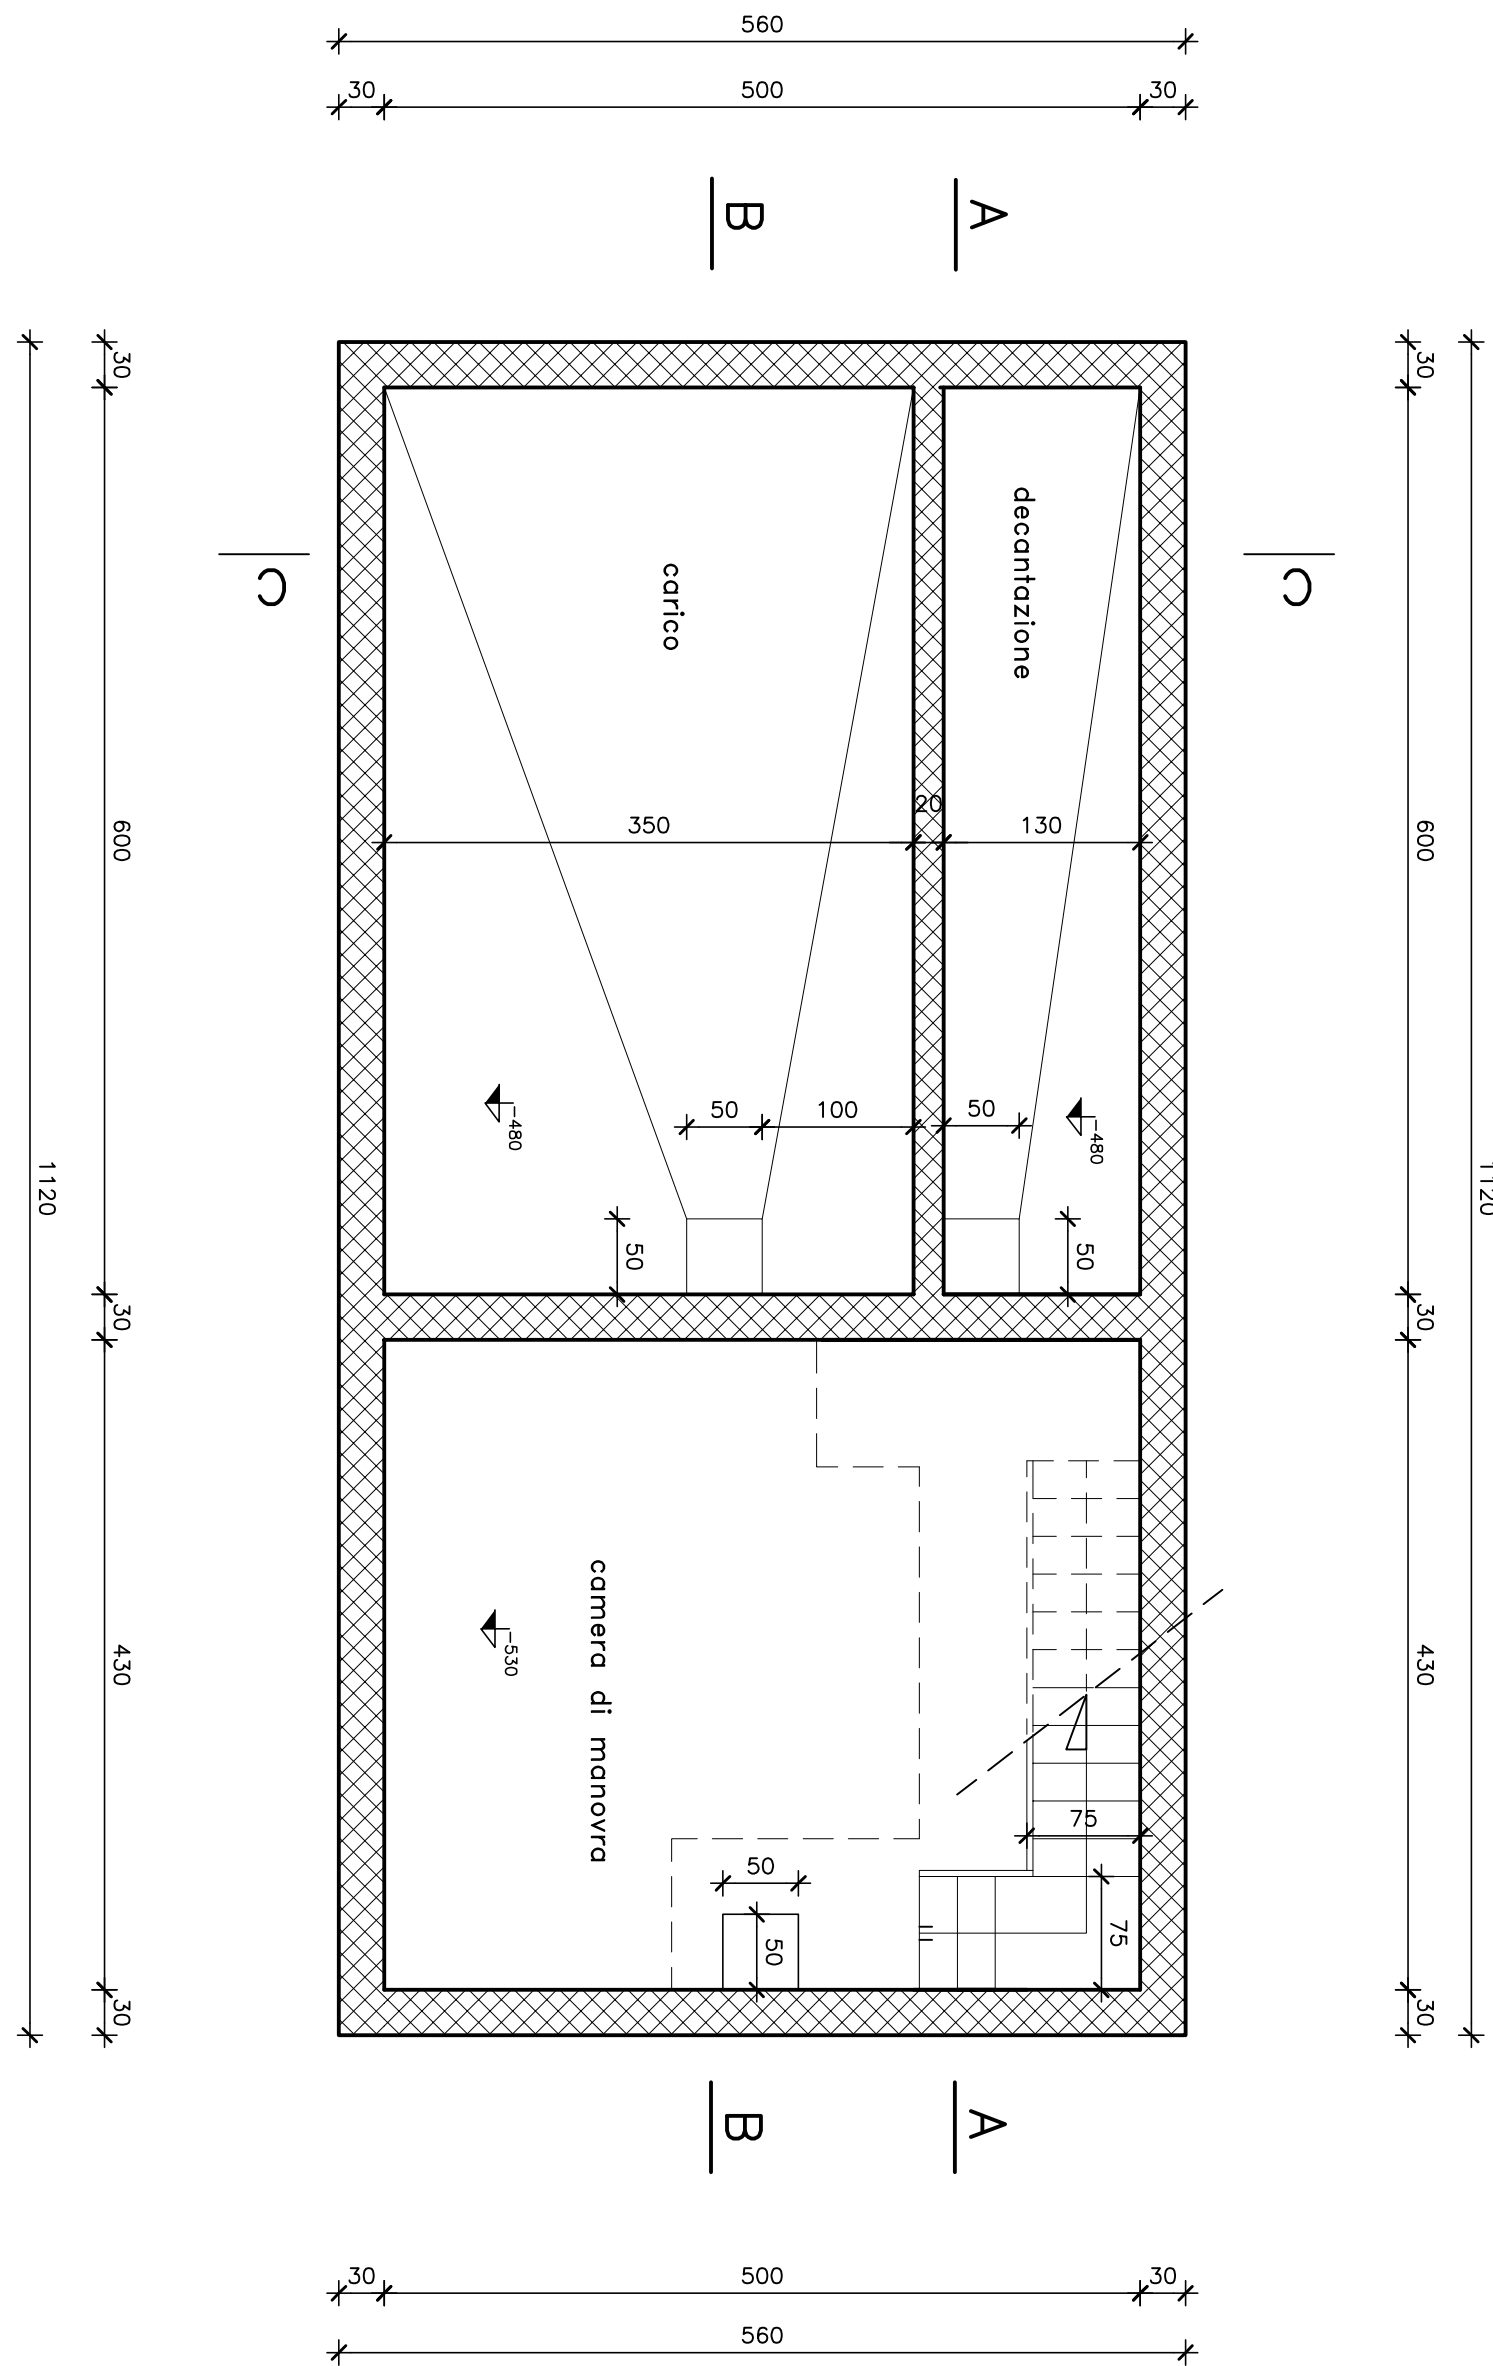


LEGENDA

- ① STRUTTURA C.A.
- ② MASSELO DELLE PENDENZE. (Smin 5 cm p = 1%)
- ③ IMPERMEABILIZZAZIONE SEPARAZIONE
- ④ PROTEZIONE IN FOGLIO HDPE
- ⑤ SERRA SPOSSORE MINIMO 5 cm
- ⑥ TEFERO SOTTOSTRATO 5 cm
- ⑦ IMPERMEABILIZZAZIONE GUAINA BITUMINOSA ANTIRADICE
- ⑧ GUAINA RULLATA
- ⑭ MURO DI RIVESTIMENTO IN PIETRA
- ⑮ PORTA LEGNO ACCIAIO INOX
- ⑰ PARAPETTO ACCIAIO INOX

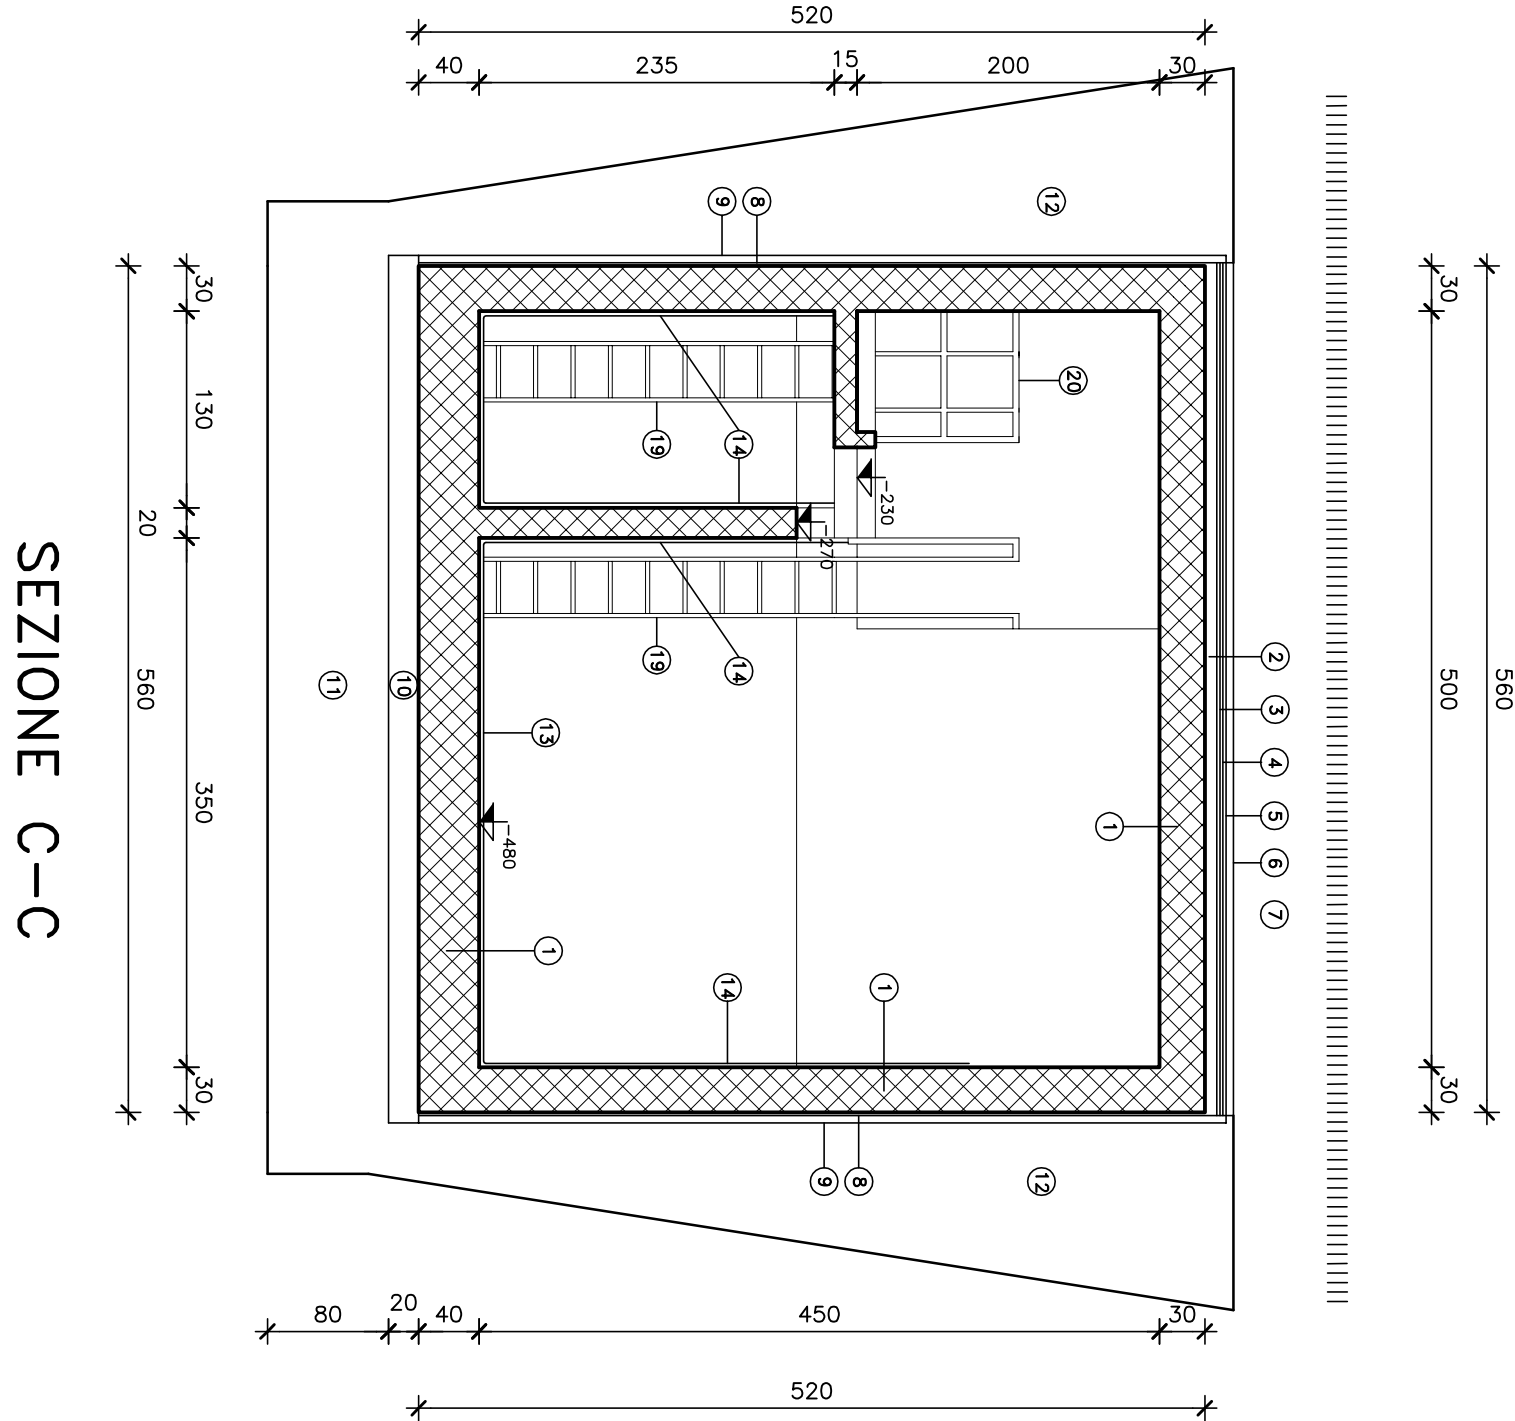


SEZIONE C-C

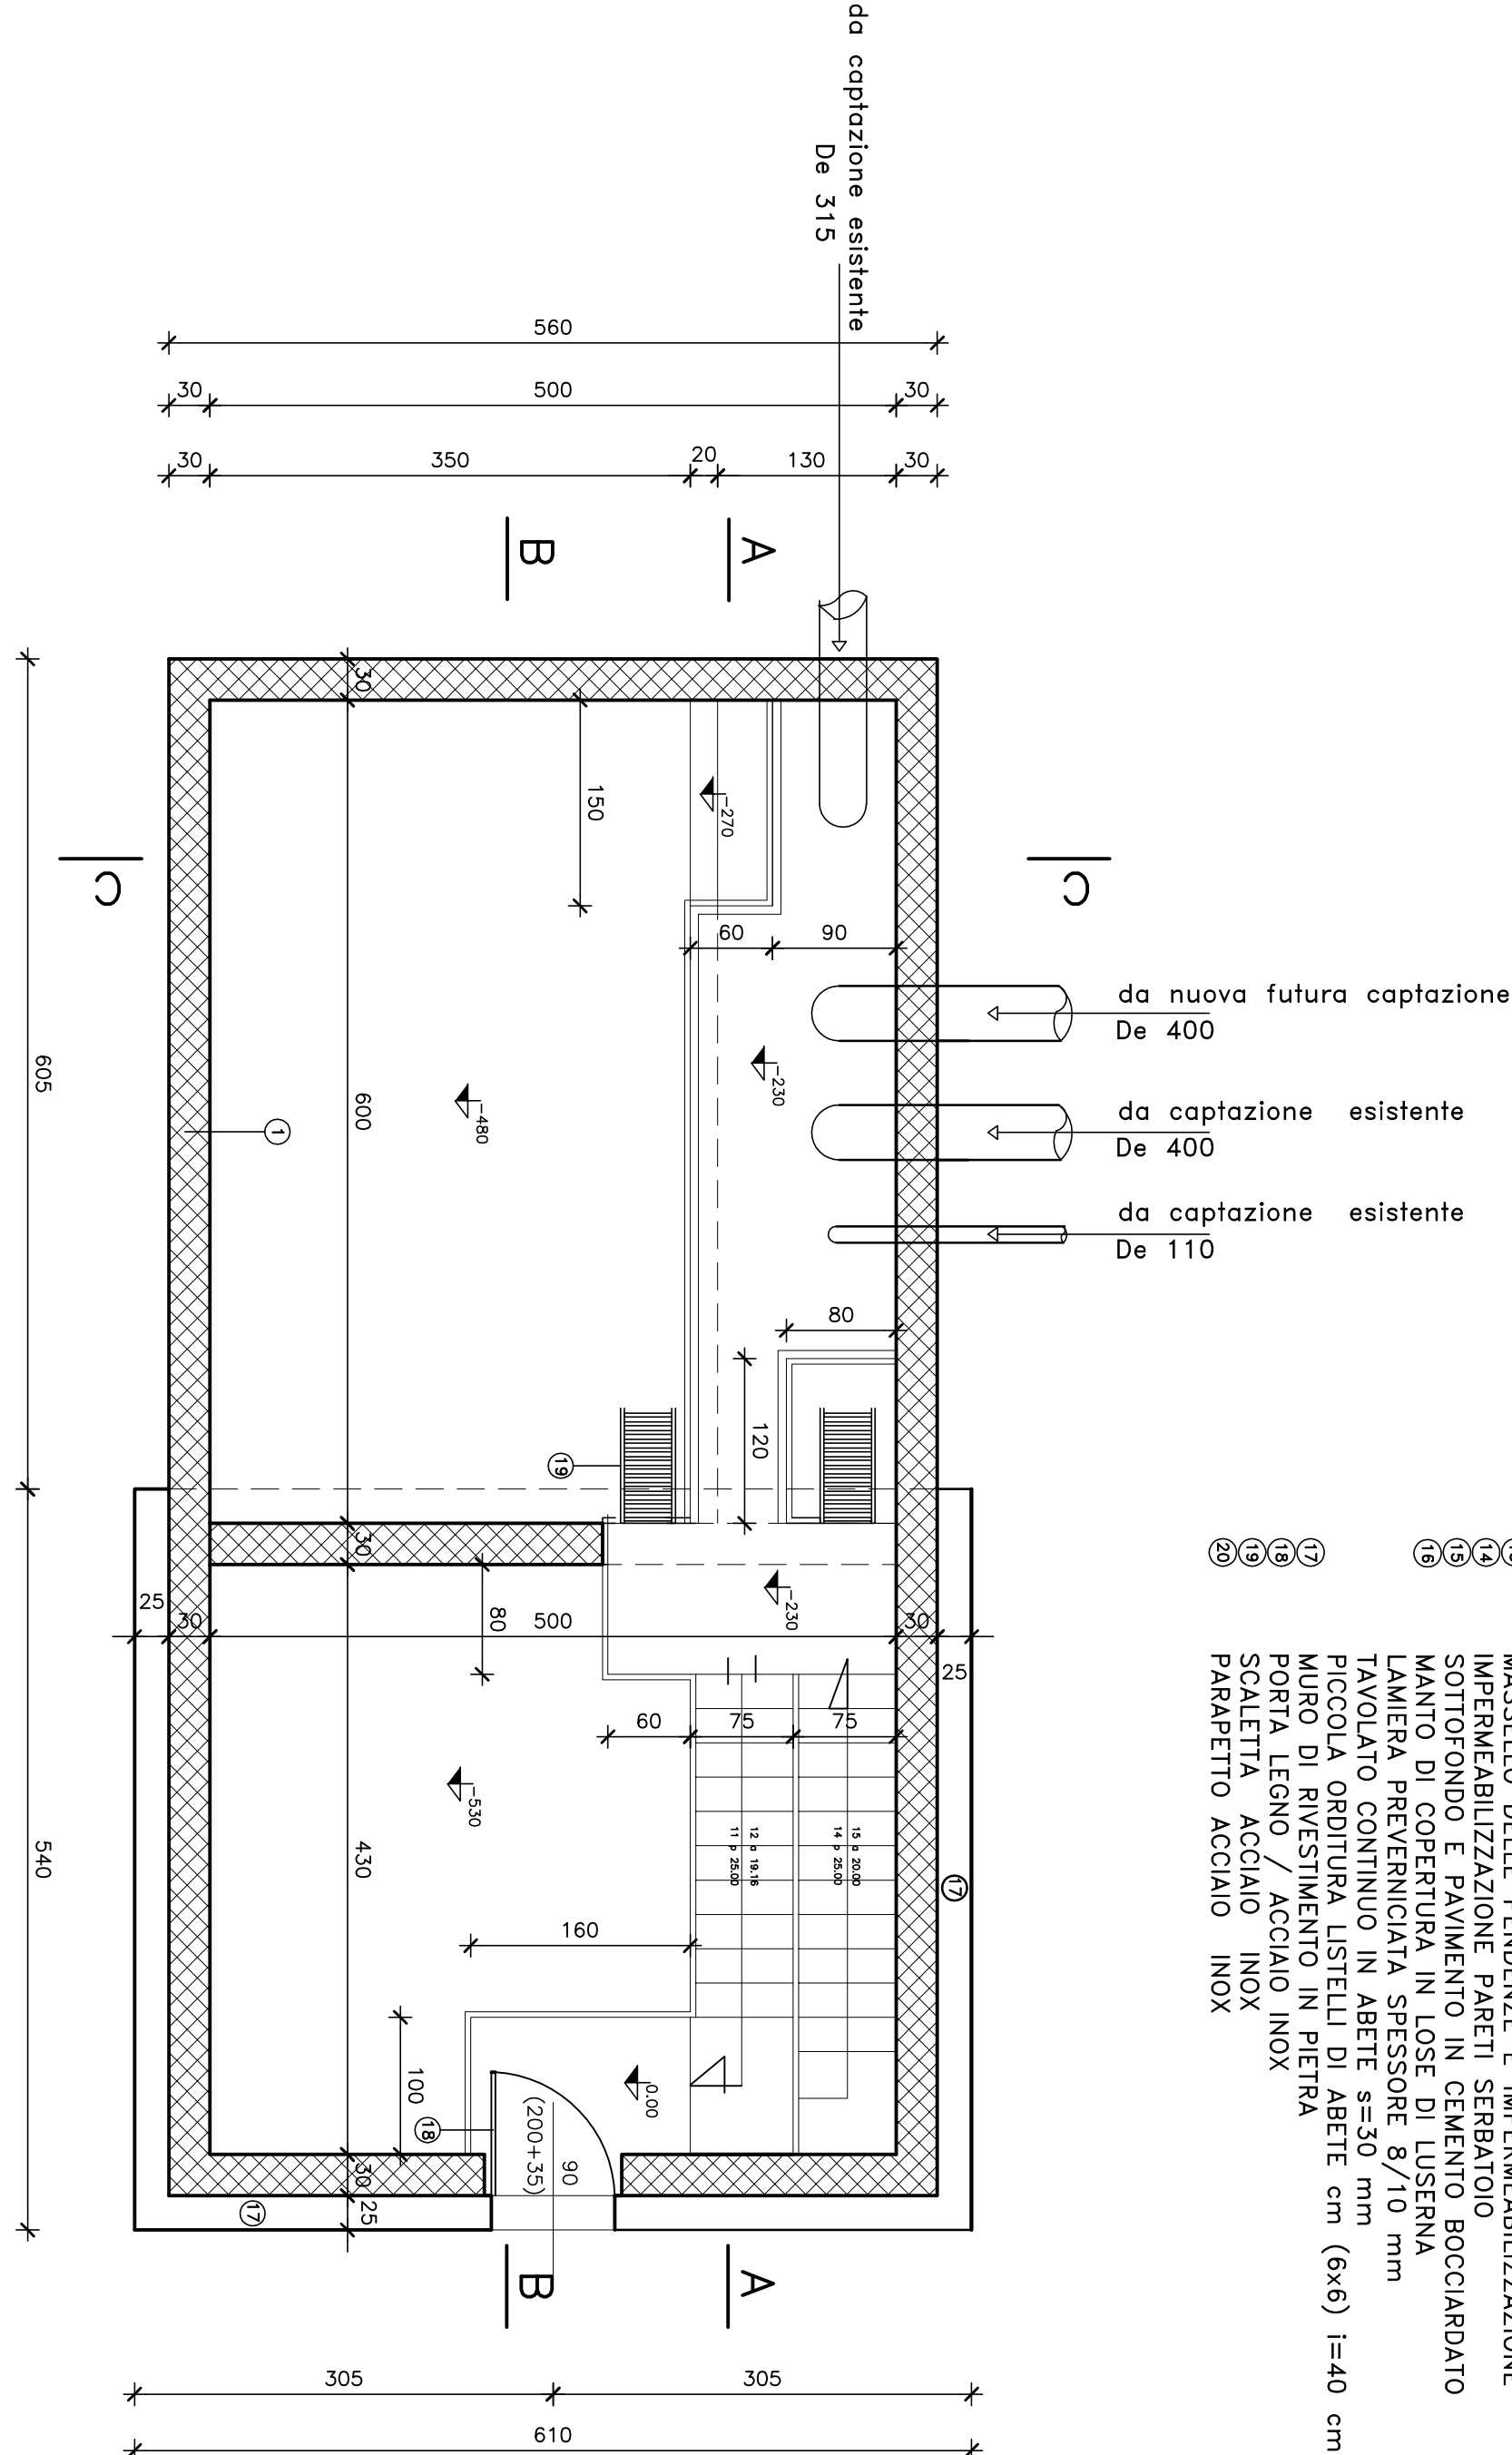

PIANTA A QUOTA 0.00/-230

SEZIONE A-A

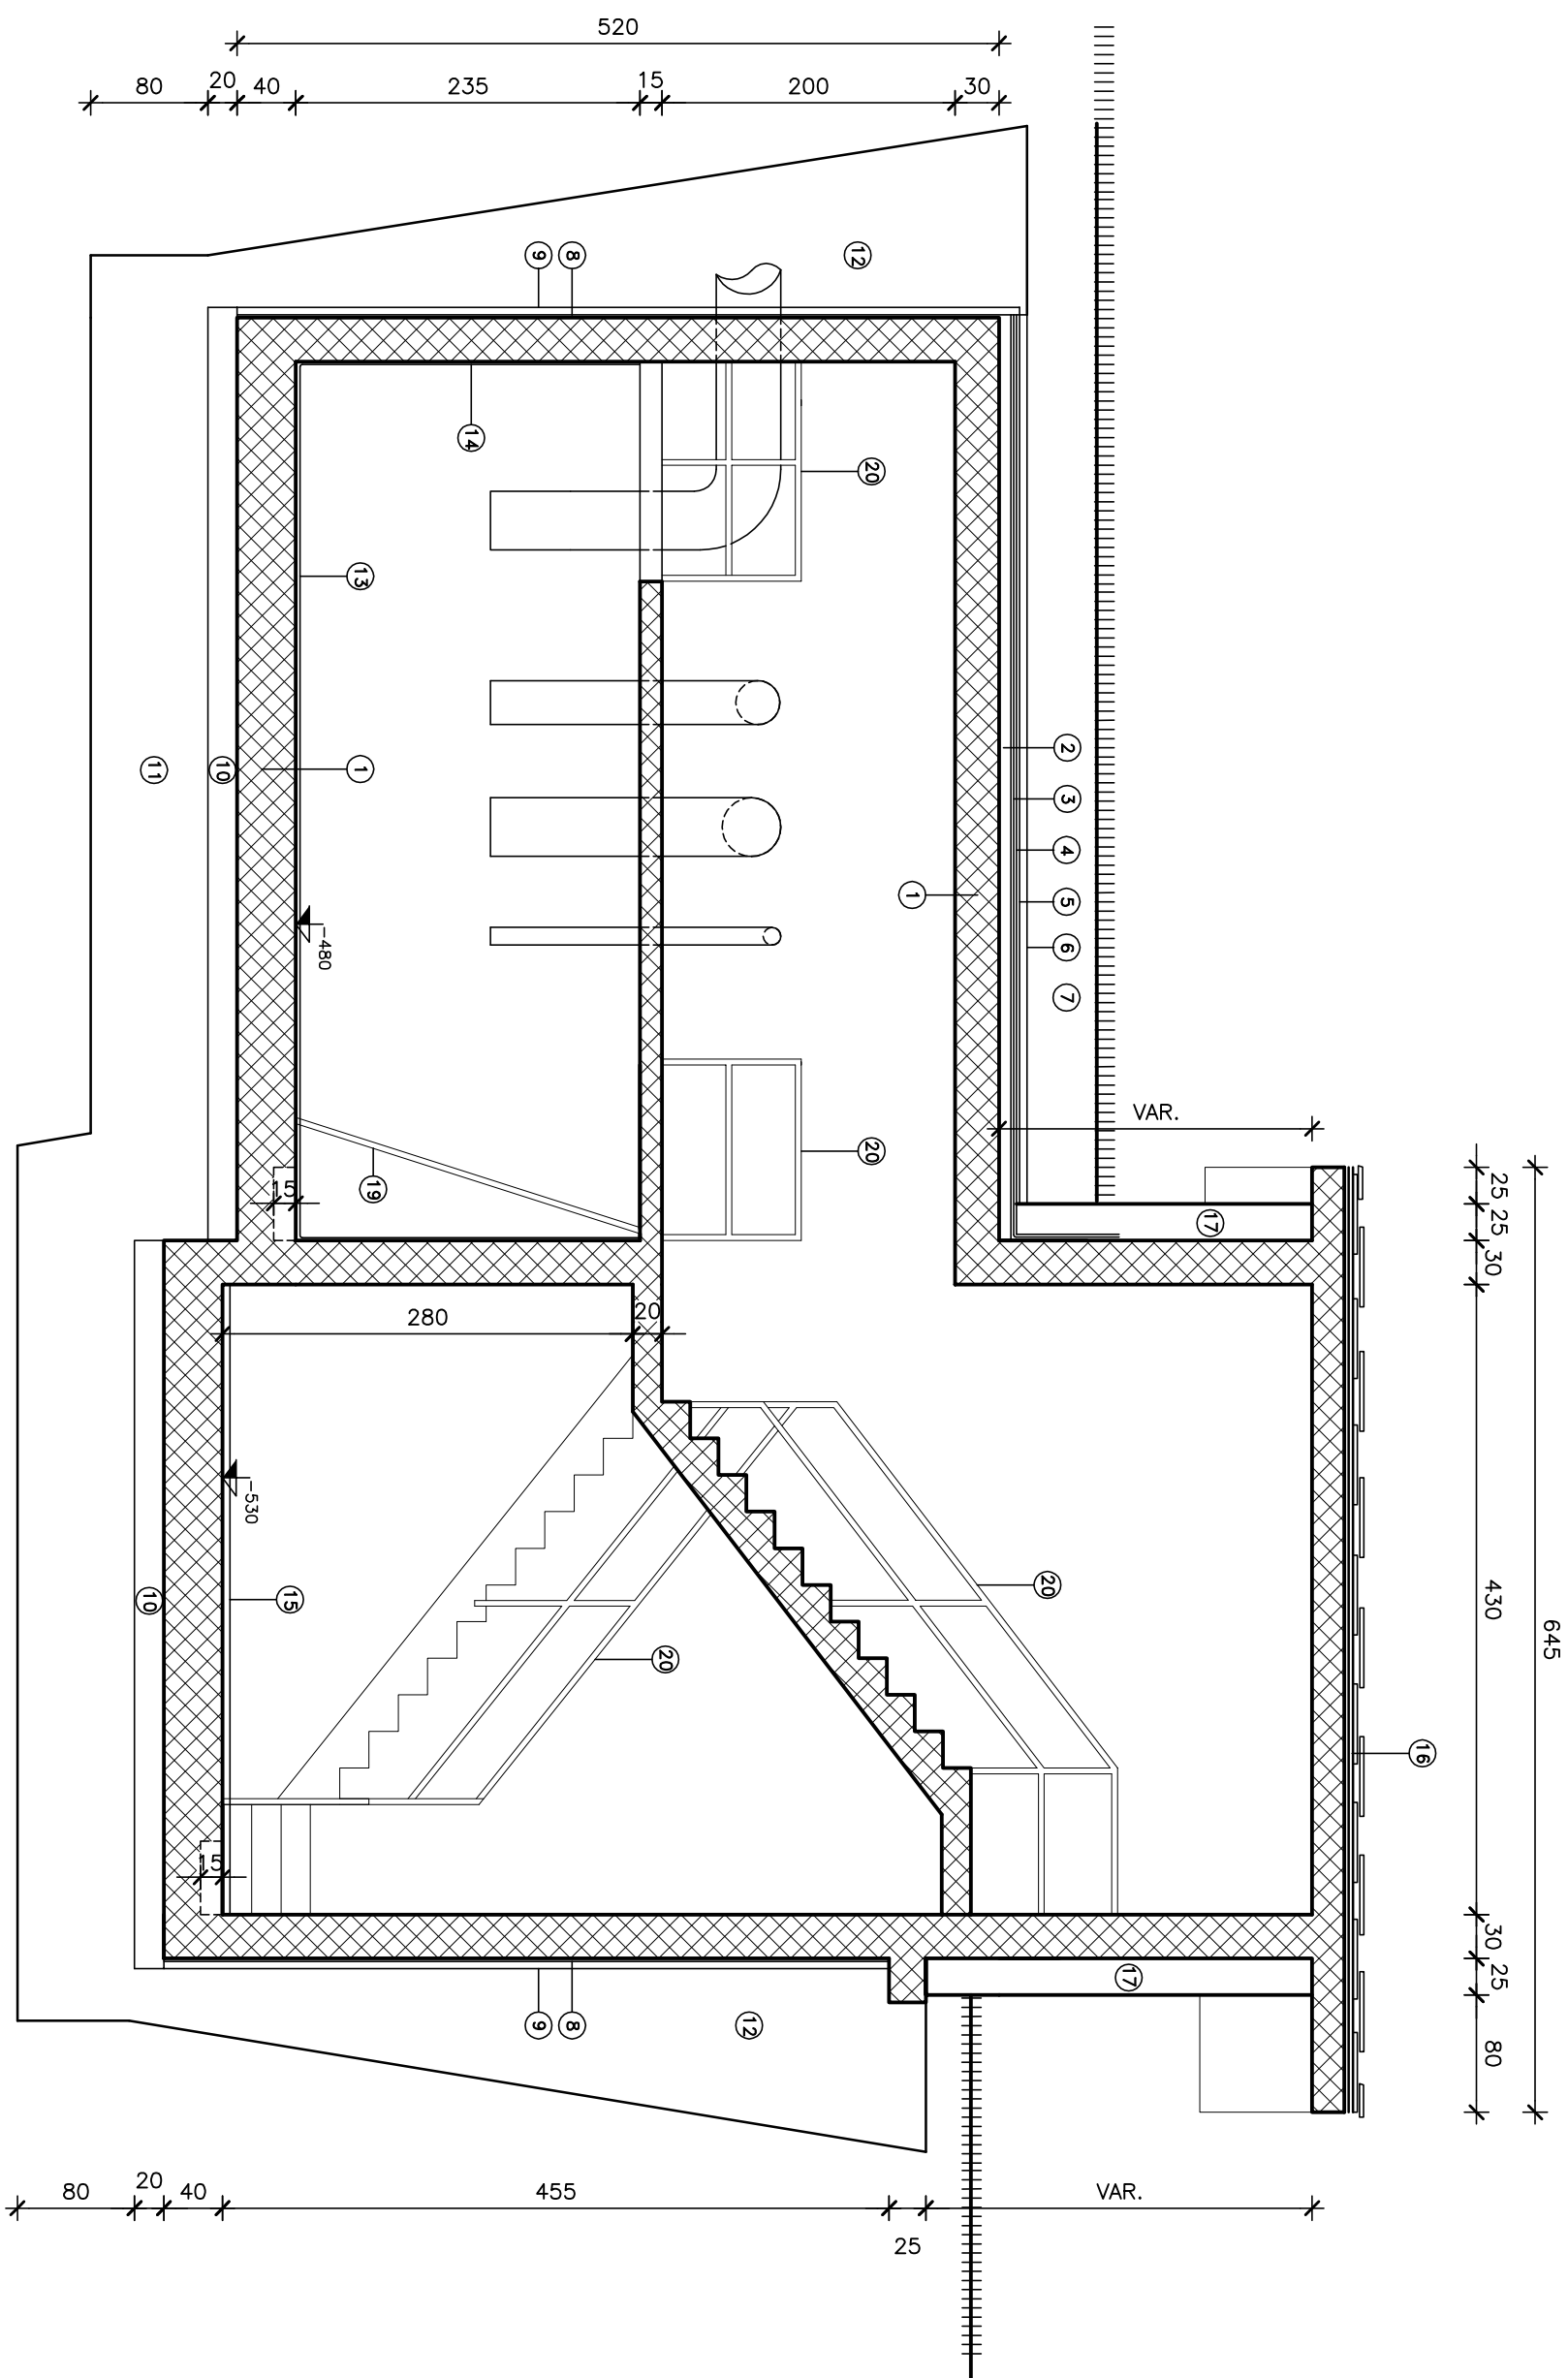

SEZIONE B-B

